


SCALAD


UNITA' IMMOBILIARI - Unità direzionale: **Du1** - Pianta piano Terra

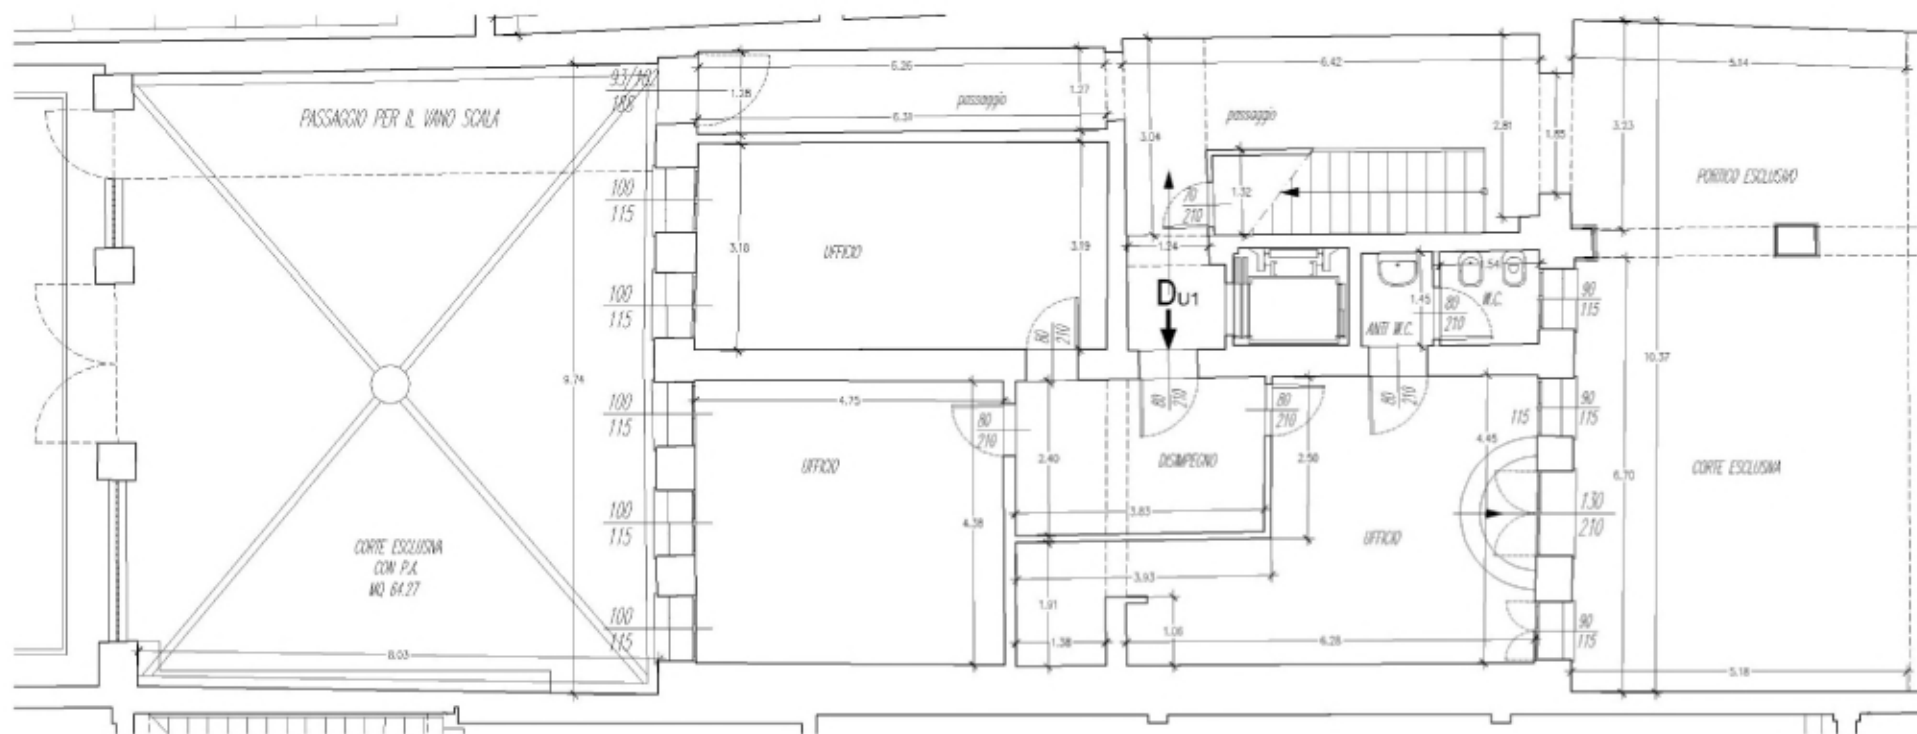

Recupero di Complesso Residenziale Storico - Piazza Martiri, 40-42 - Carpi (Mo)

SCALAD


UNITA' IMMOBILIARI - Unità residenziale: **D1** - Pianta piano Primo

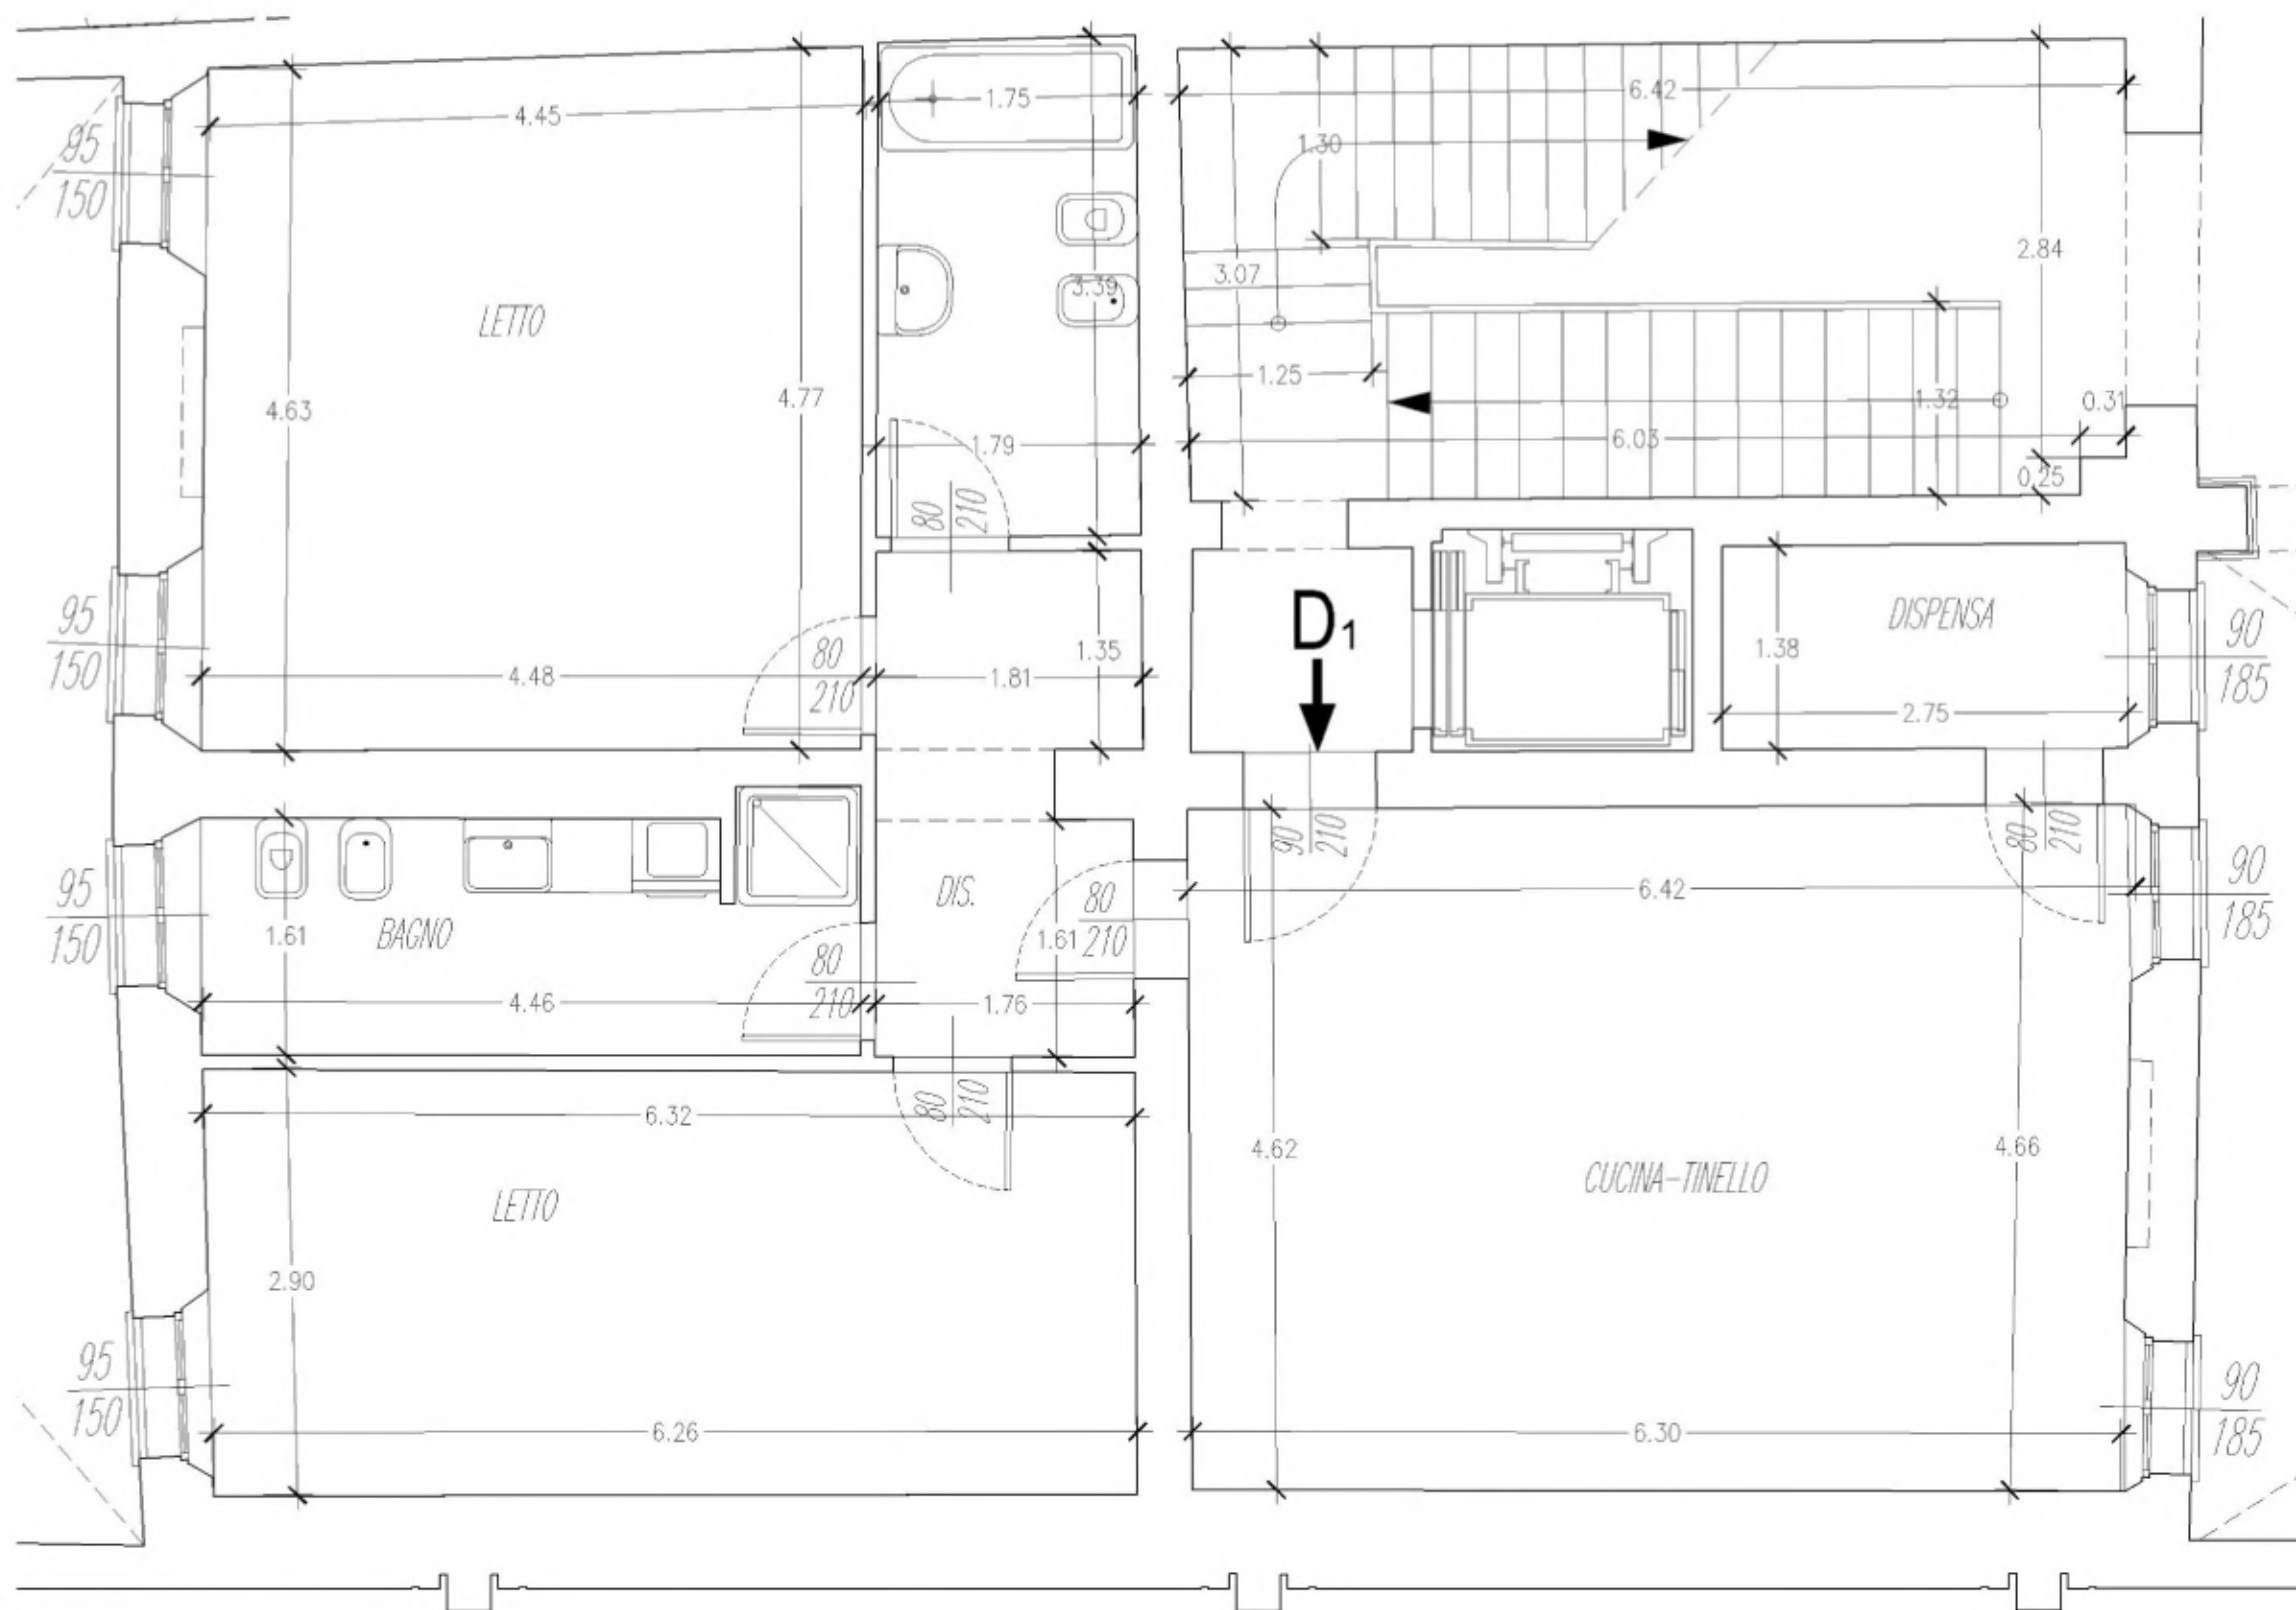

Recupero di Complesso Residenziale Storico - Piazza Martiri, 40-42 - Carpi (Mo)

SCALAD


UNITA' IMMOBILIARI - Unità residenziale: **D2** - Pianta piano Secondo

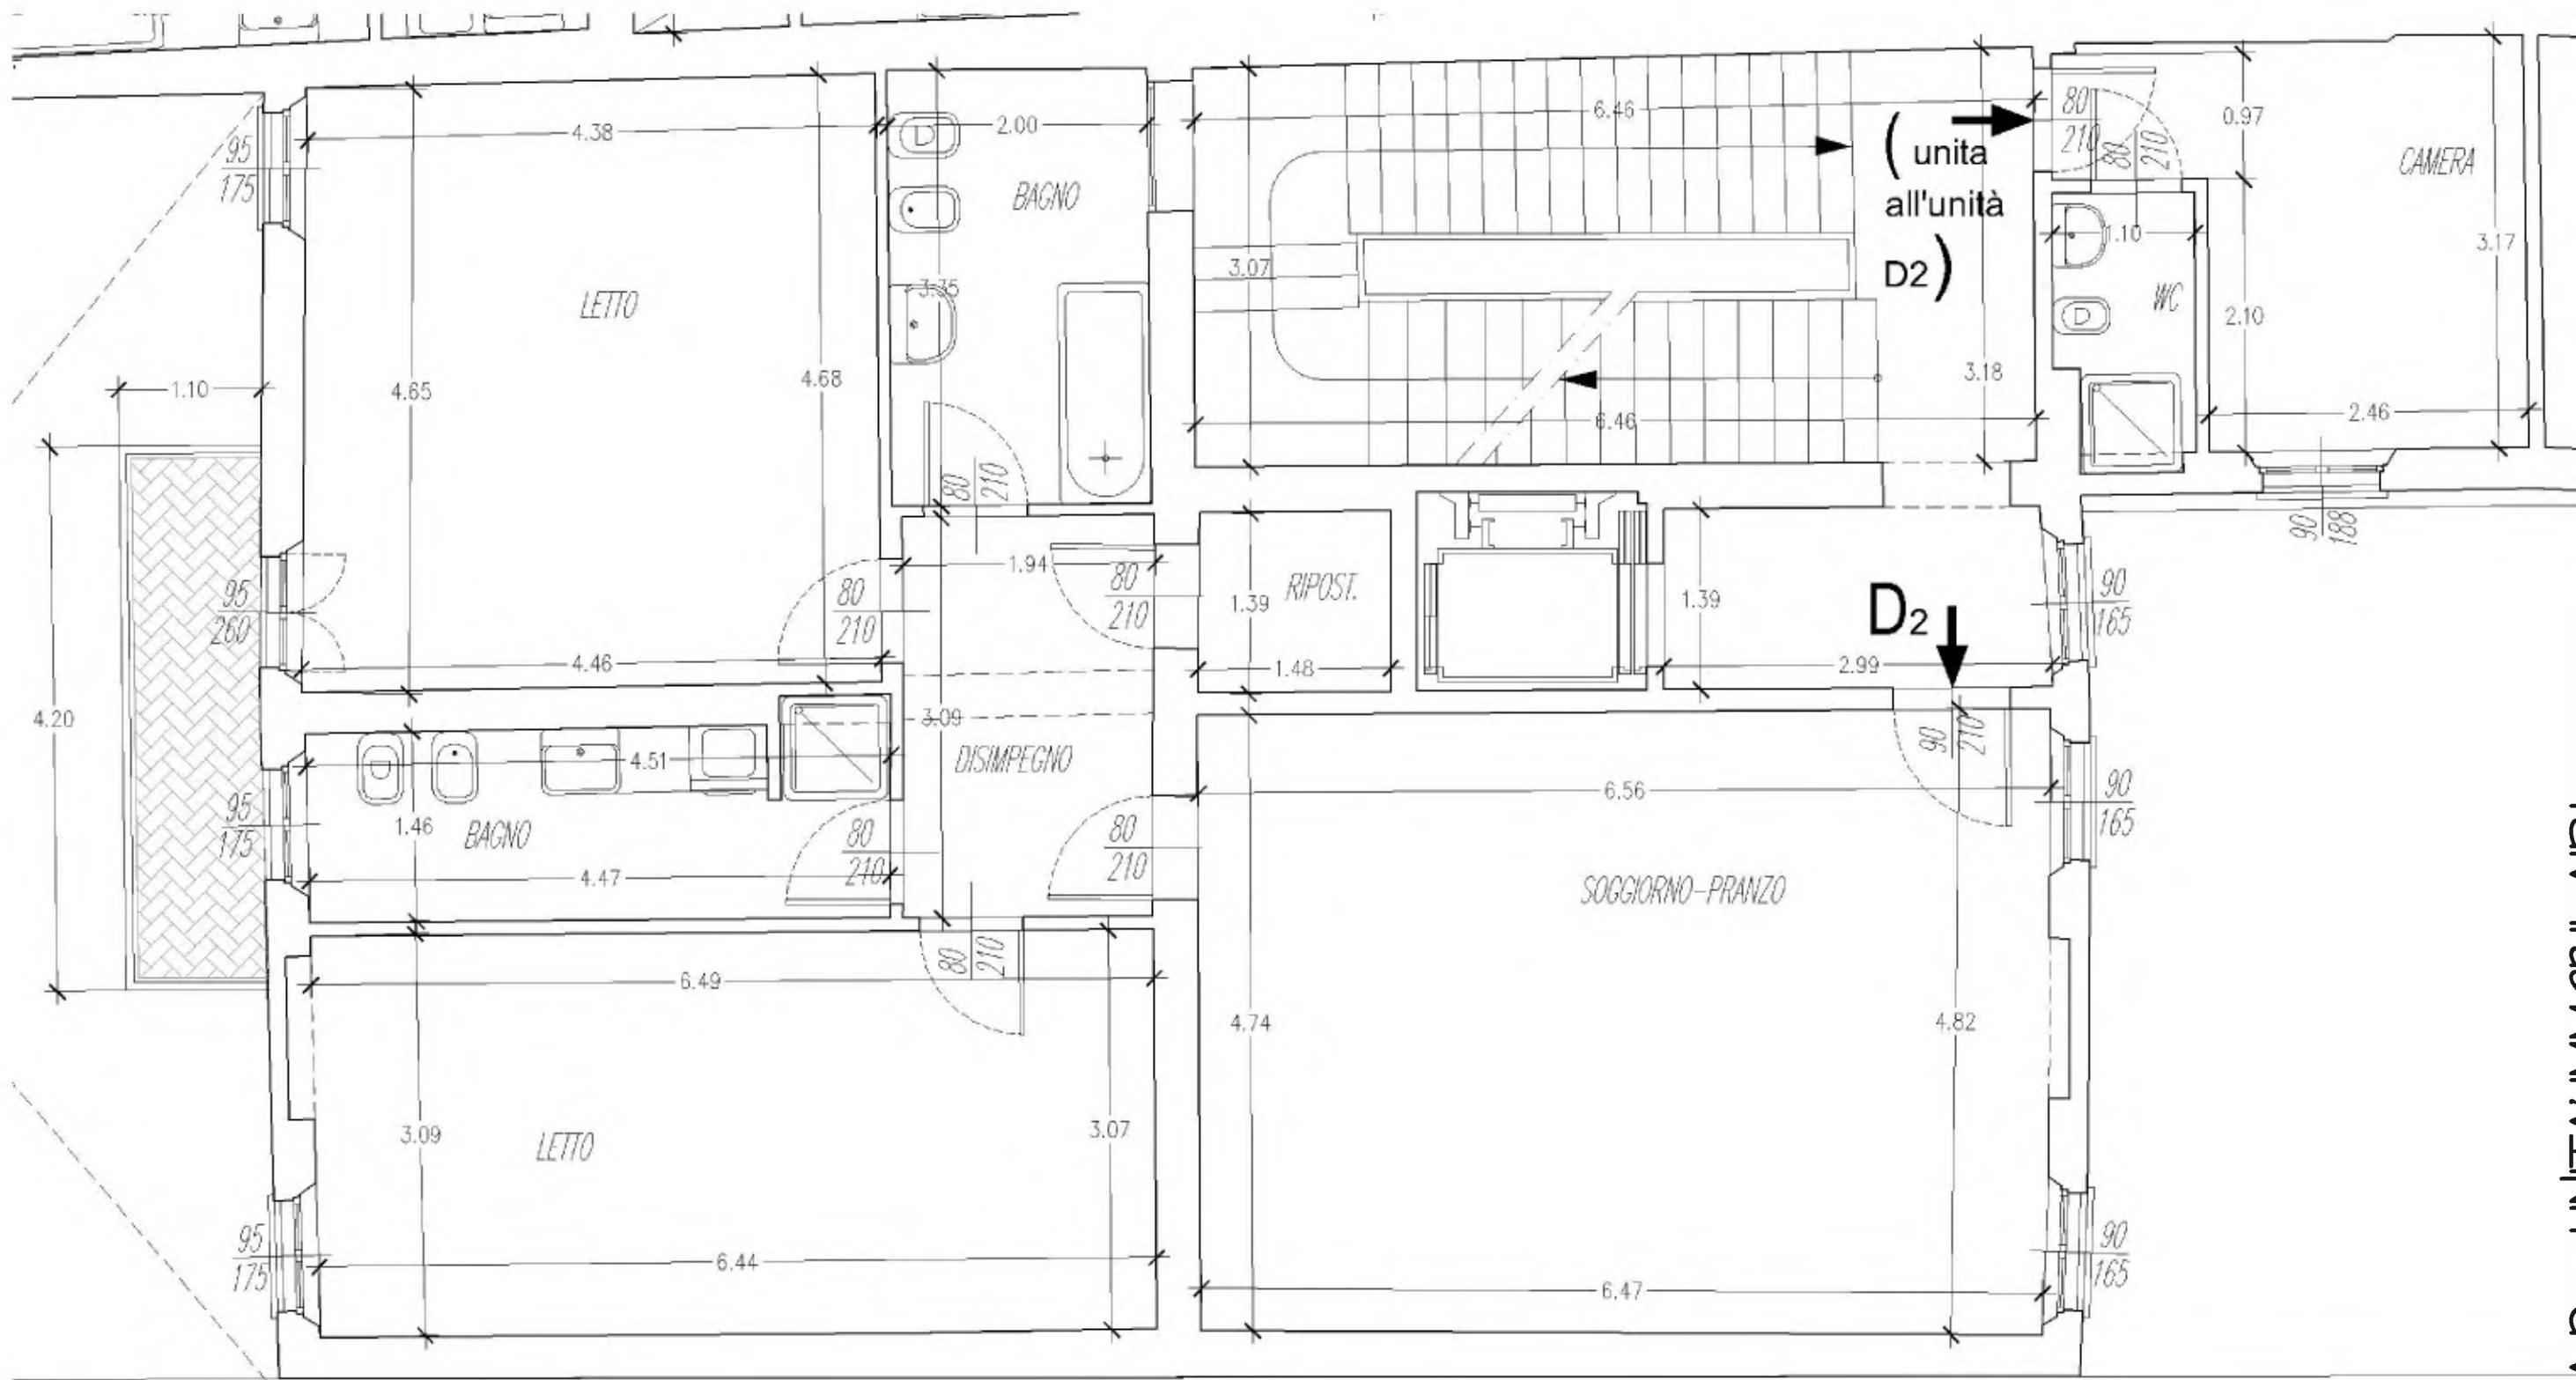

Recupero di Complesso Residenziale Storico - Piazza Martiri, 40-42 - Carpi (Mo)

SCALAD


UNITA' IMMOBILIARI - Unità residenziale: **D3** - Pianta piano Terzo

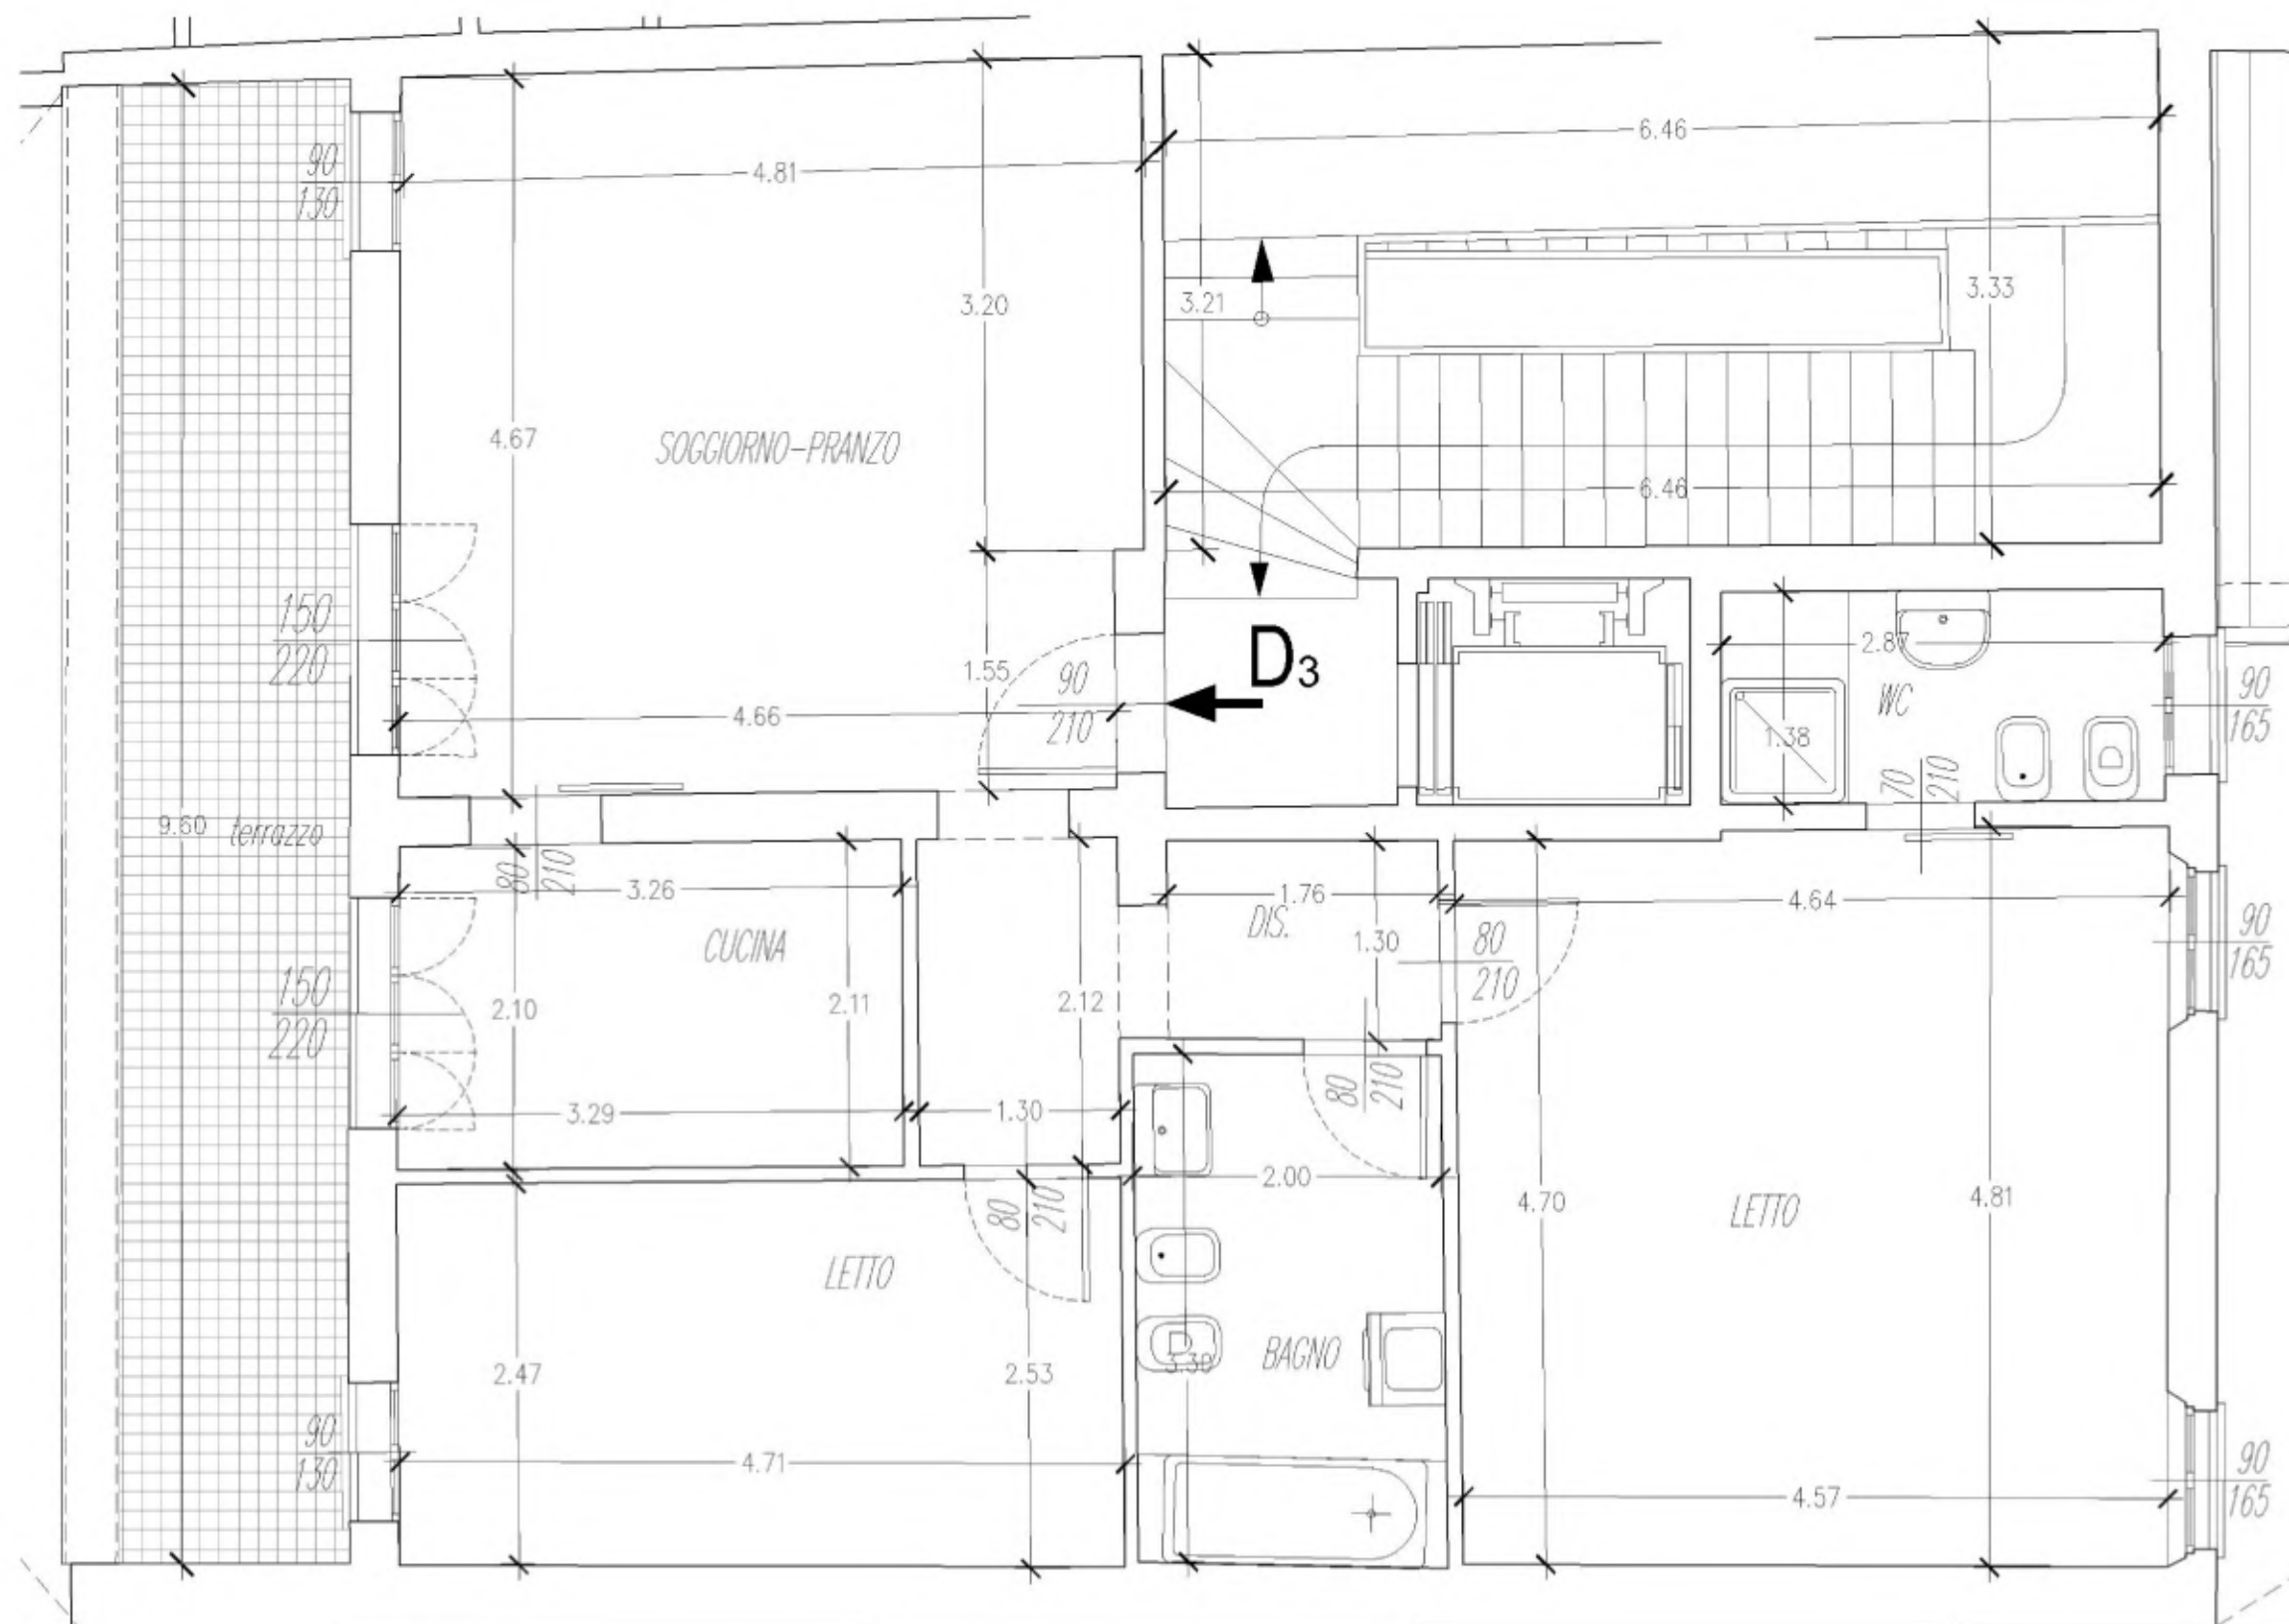

Recupero di Complesso Residenziale Storico - Piazza Martiri, 40-42 - Carpi (Mo)

SCALAD


UNITA' IMMOBILIARI - Unità residenziale: **D1** - Pianta piano Primo - VARIANTE I

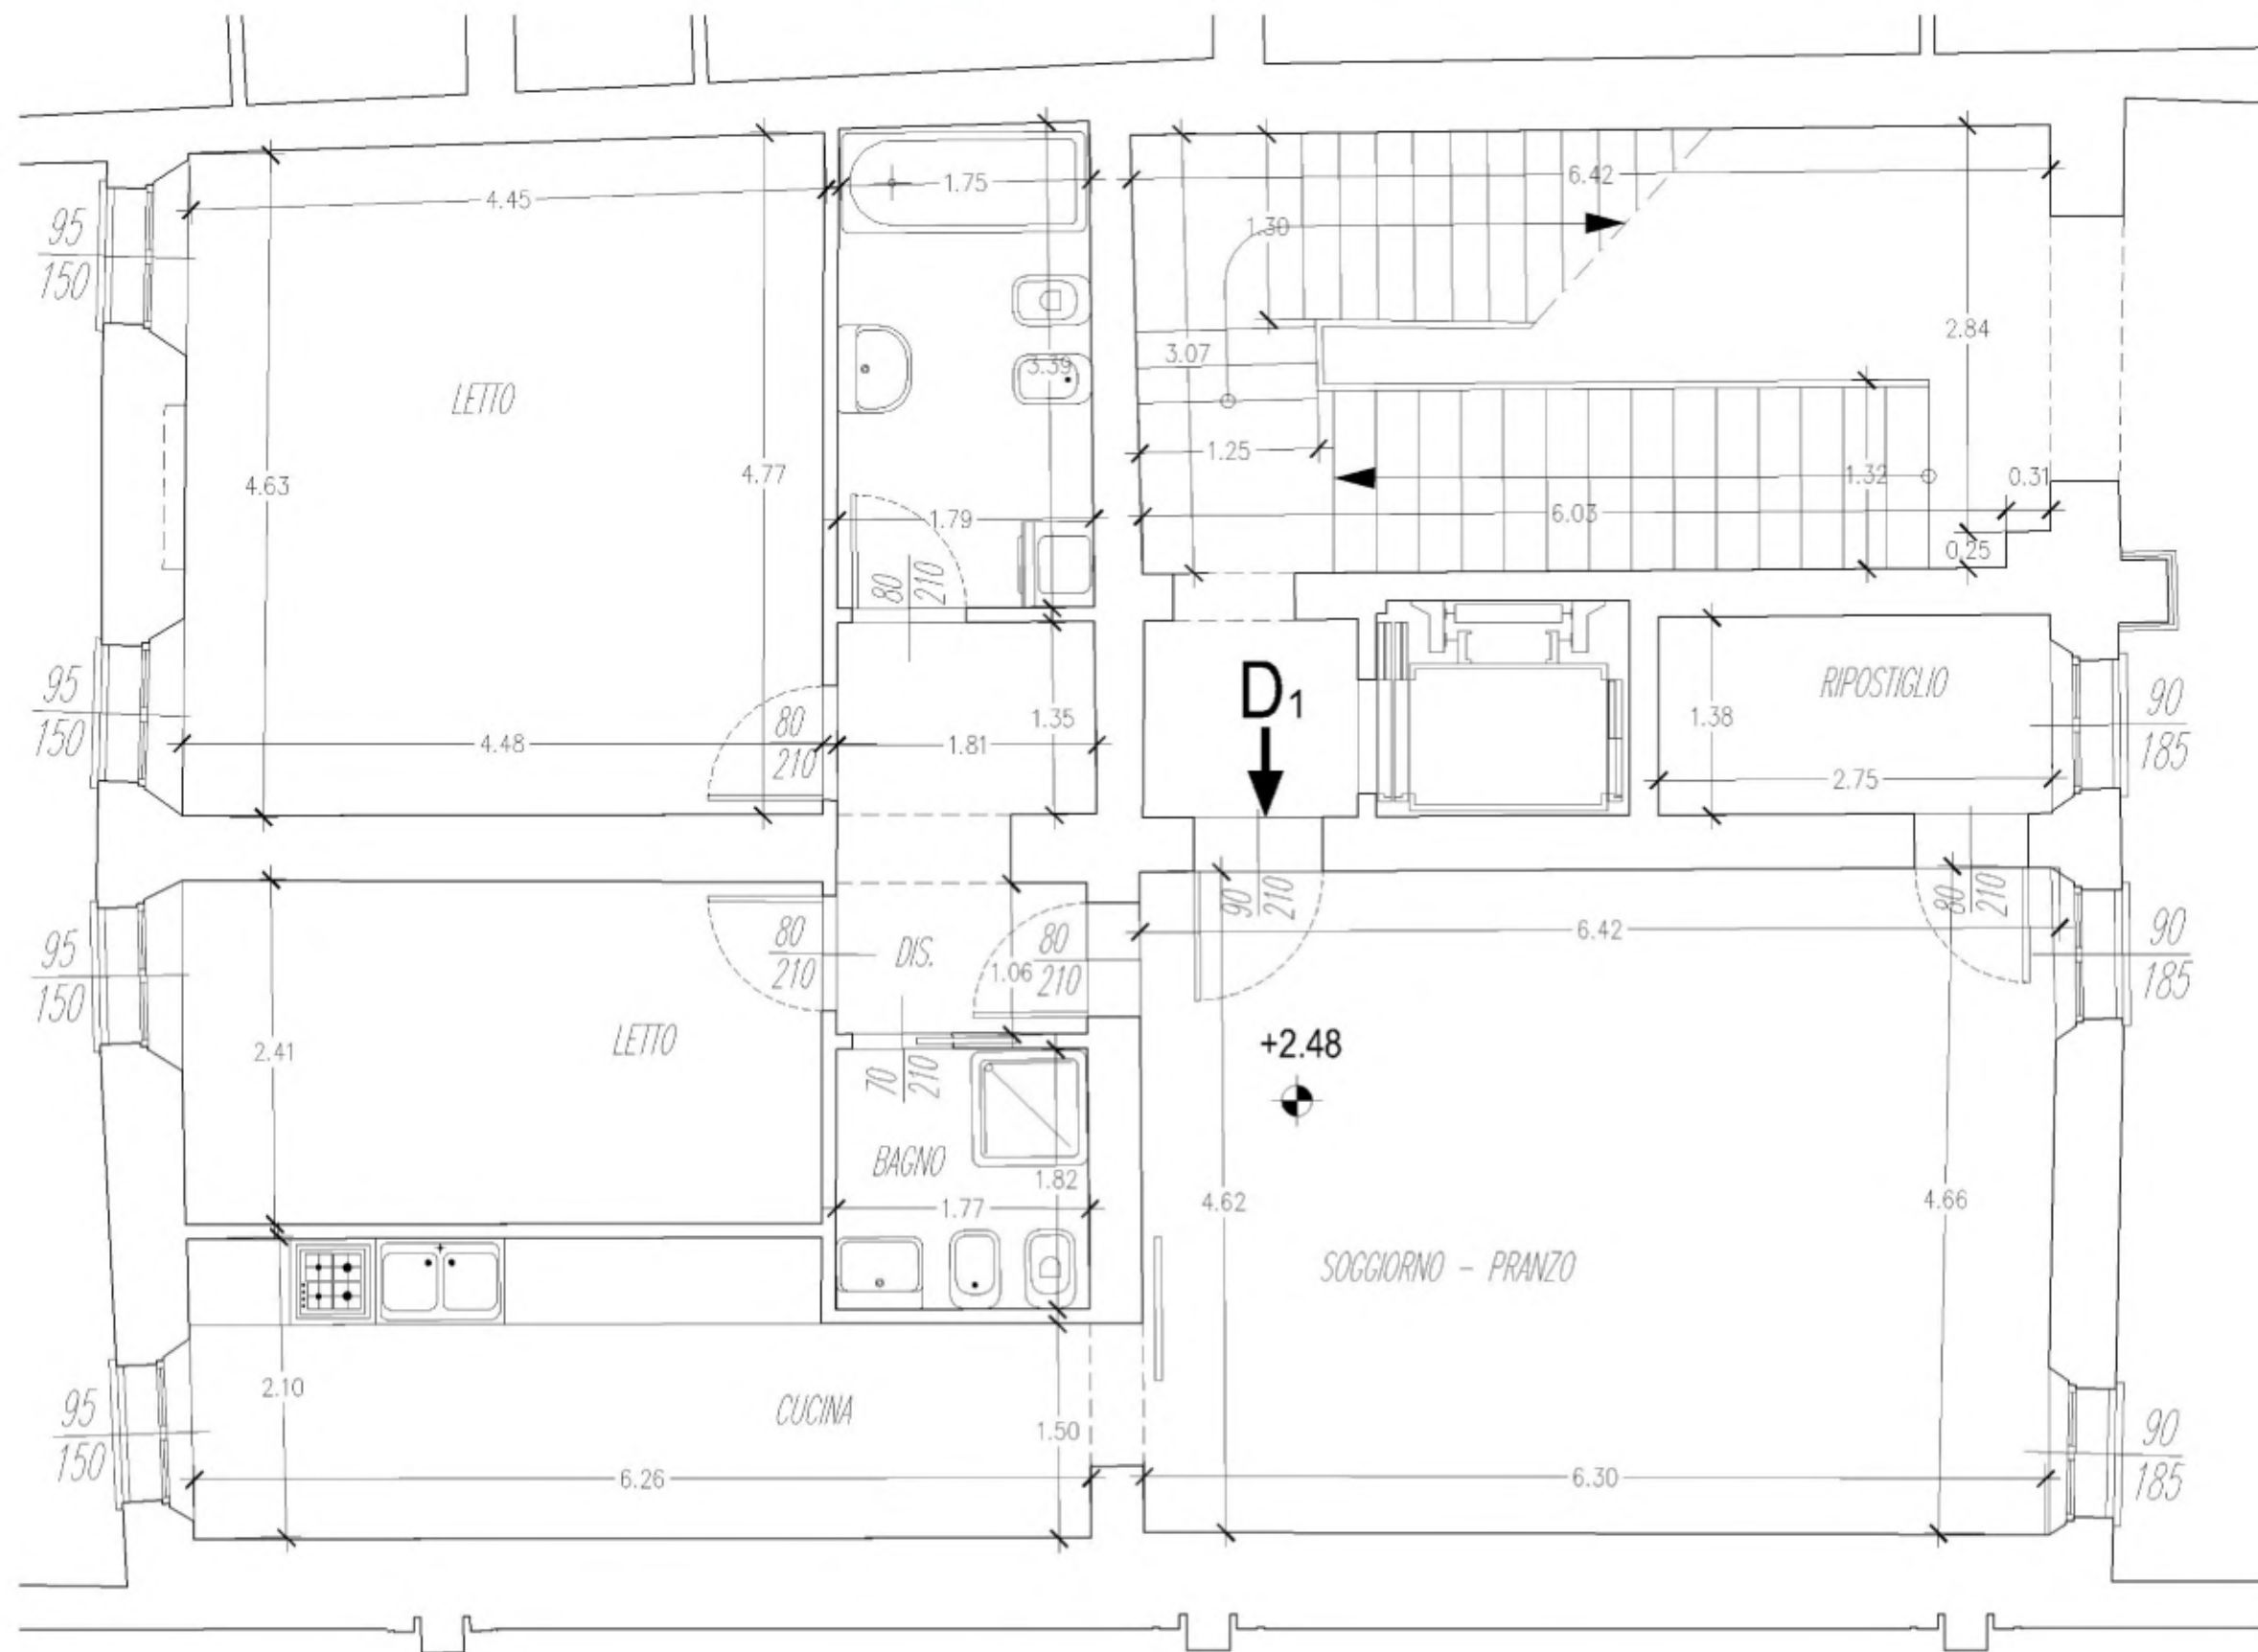

Recupero di Complesso Residenziale Storico - Piazza Martiri, 40-42 - Carpi (Mo)

SCALAD


UNITA' IMMOBILIARI - Unità residenziale: **D1** - Pianta piano Primo - VARIANTE 2

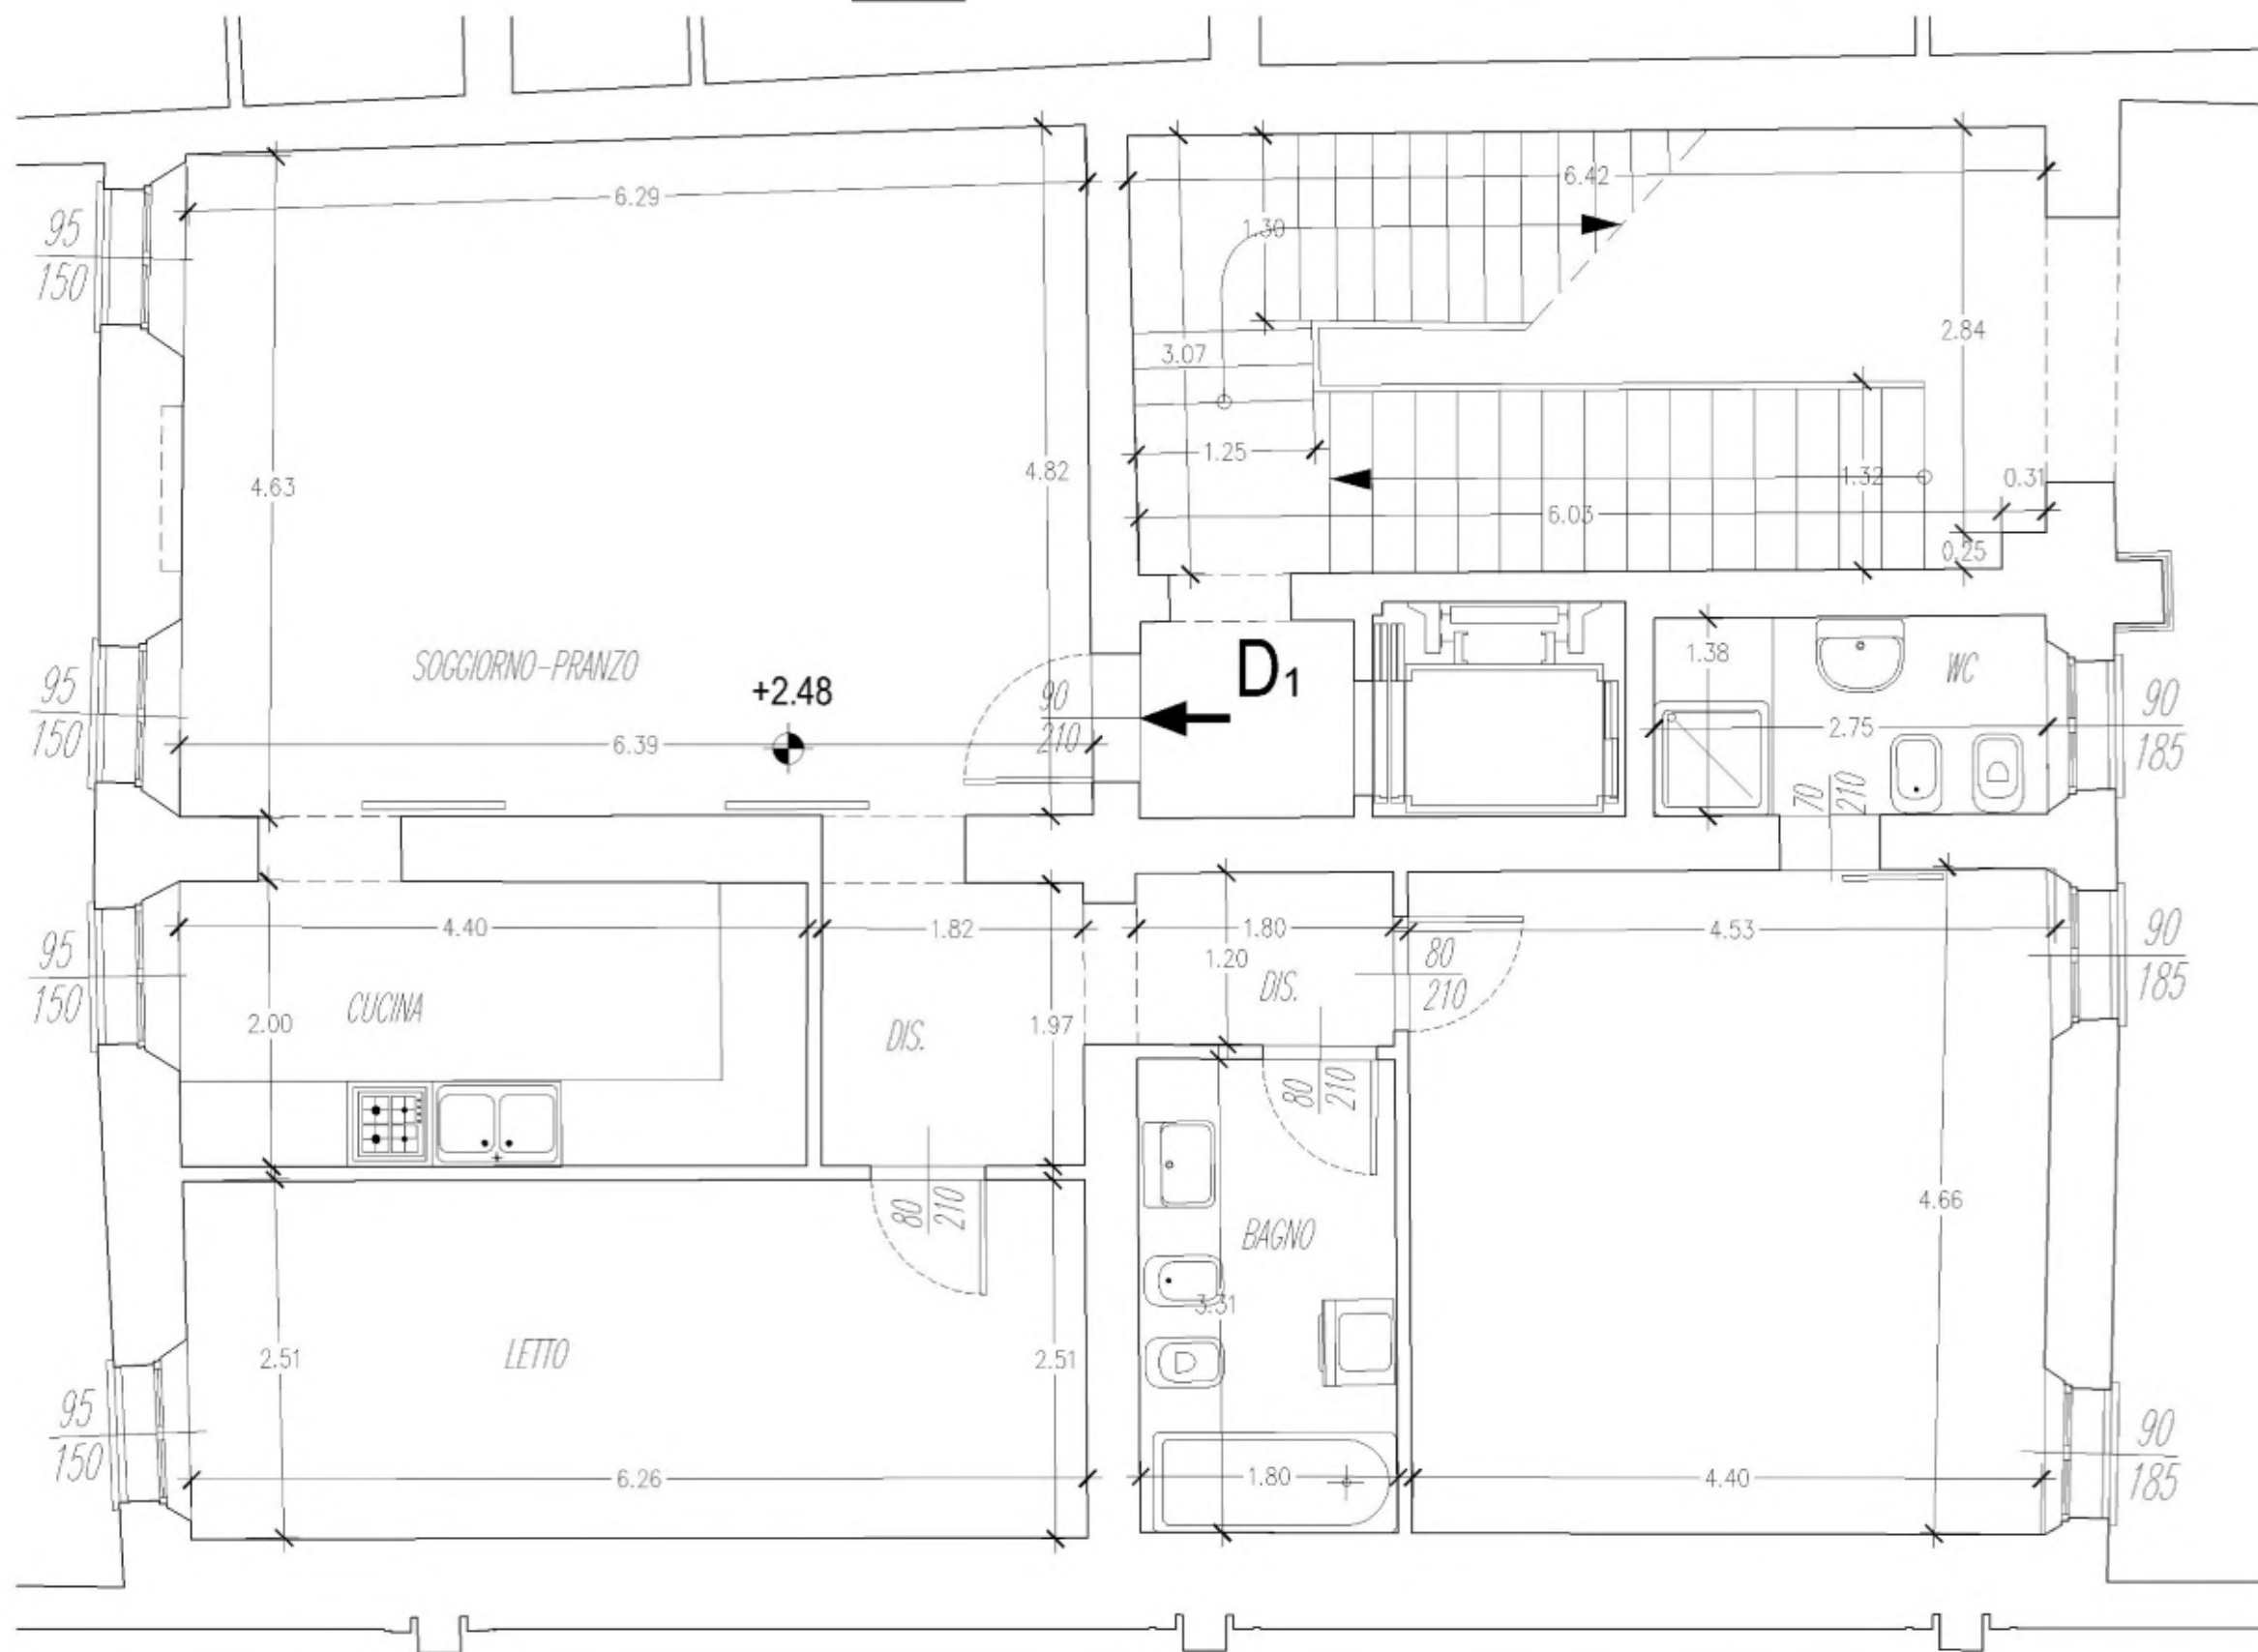

Recupero di Complesso Residenziale Storico - Piazza Martiri, 40-42 - Carpi (Mo)

SCALAD

UNITA' IMMOBILIARI - Unità residenziale: **D2** - Pianta piano Secondo - VARIANTE

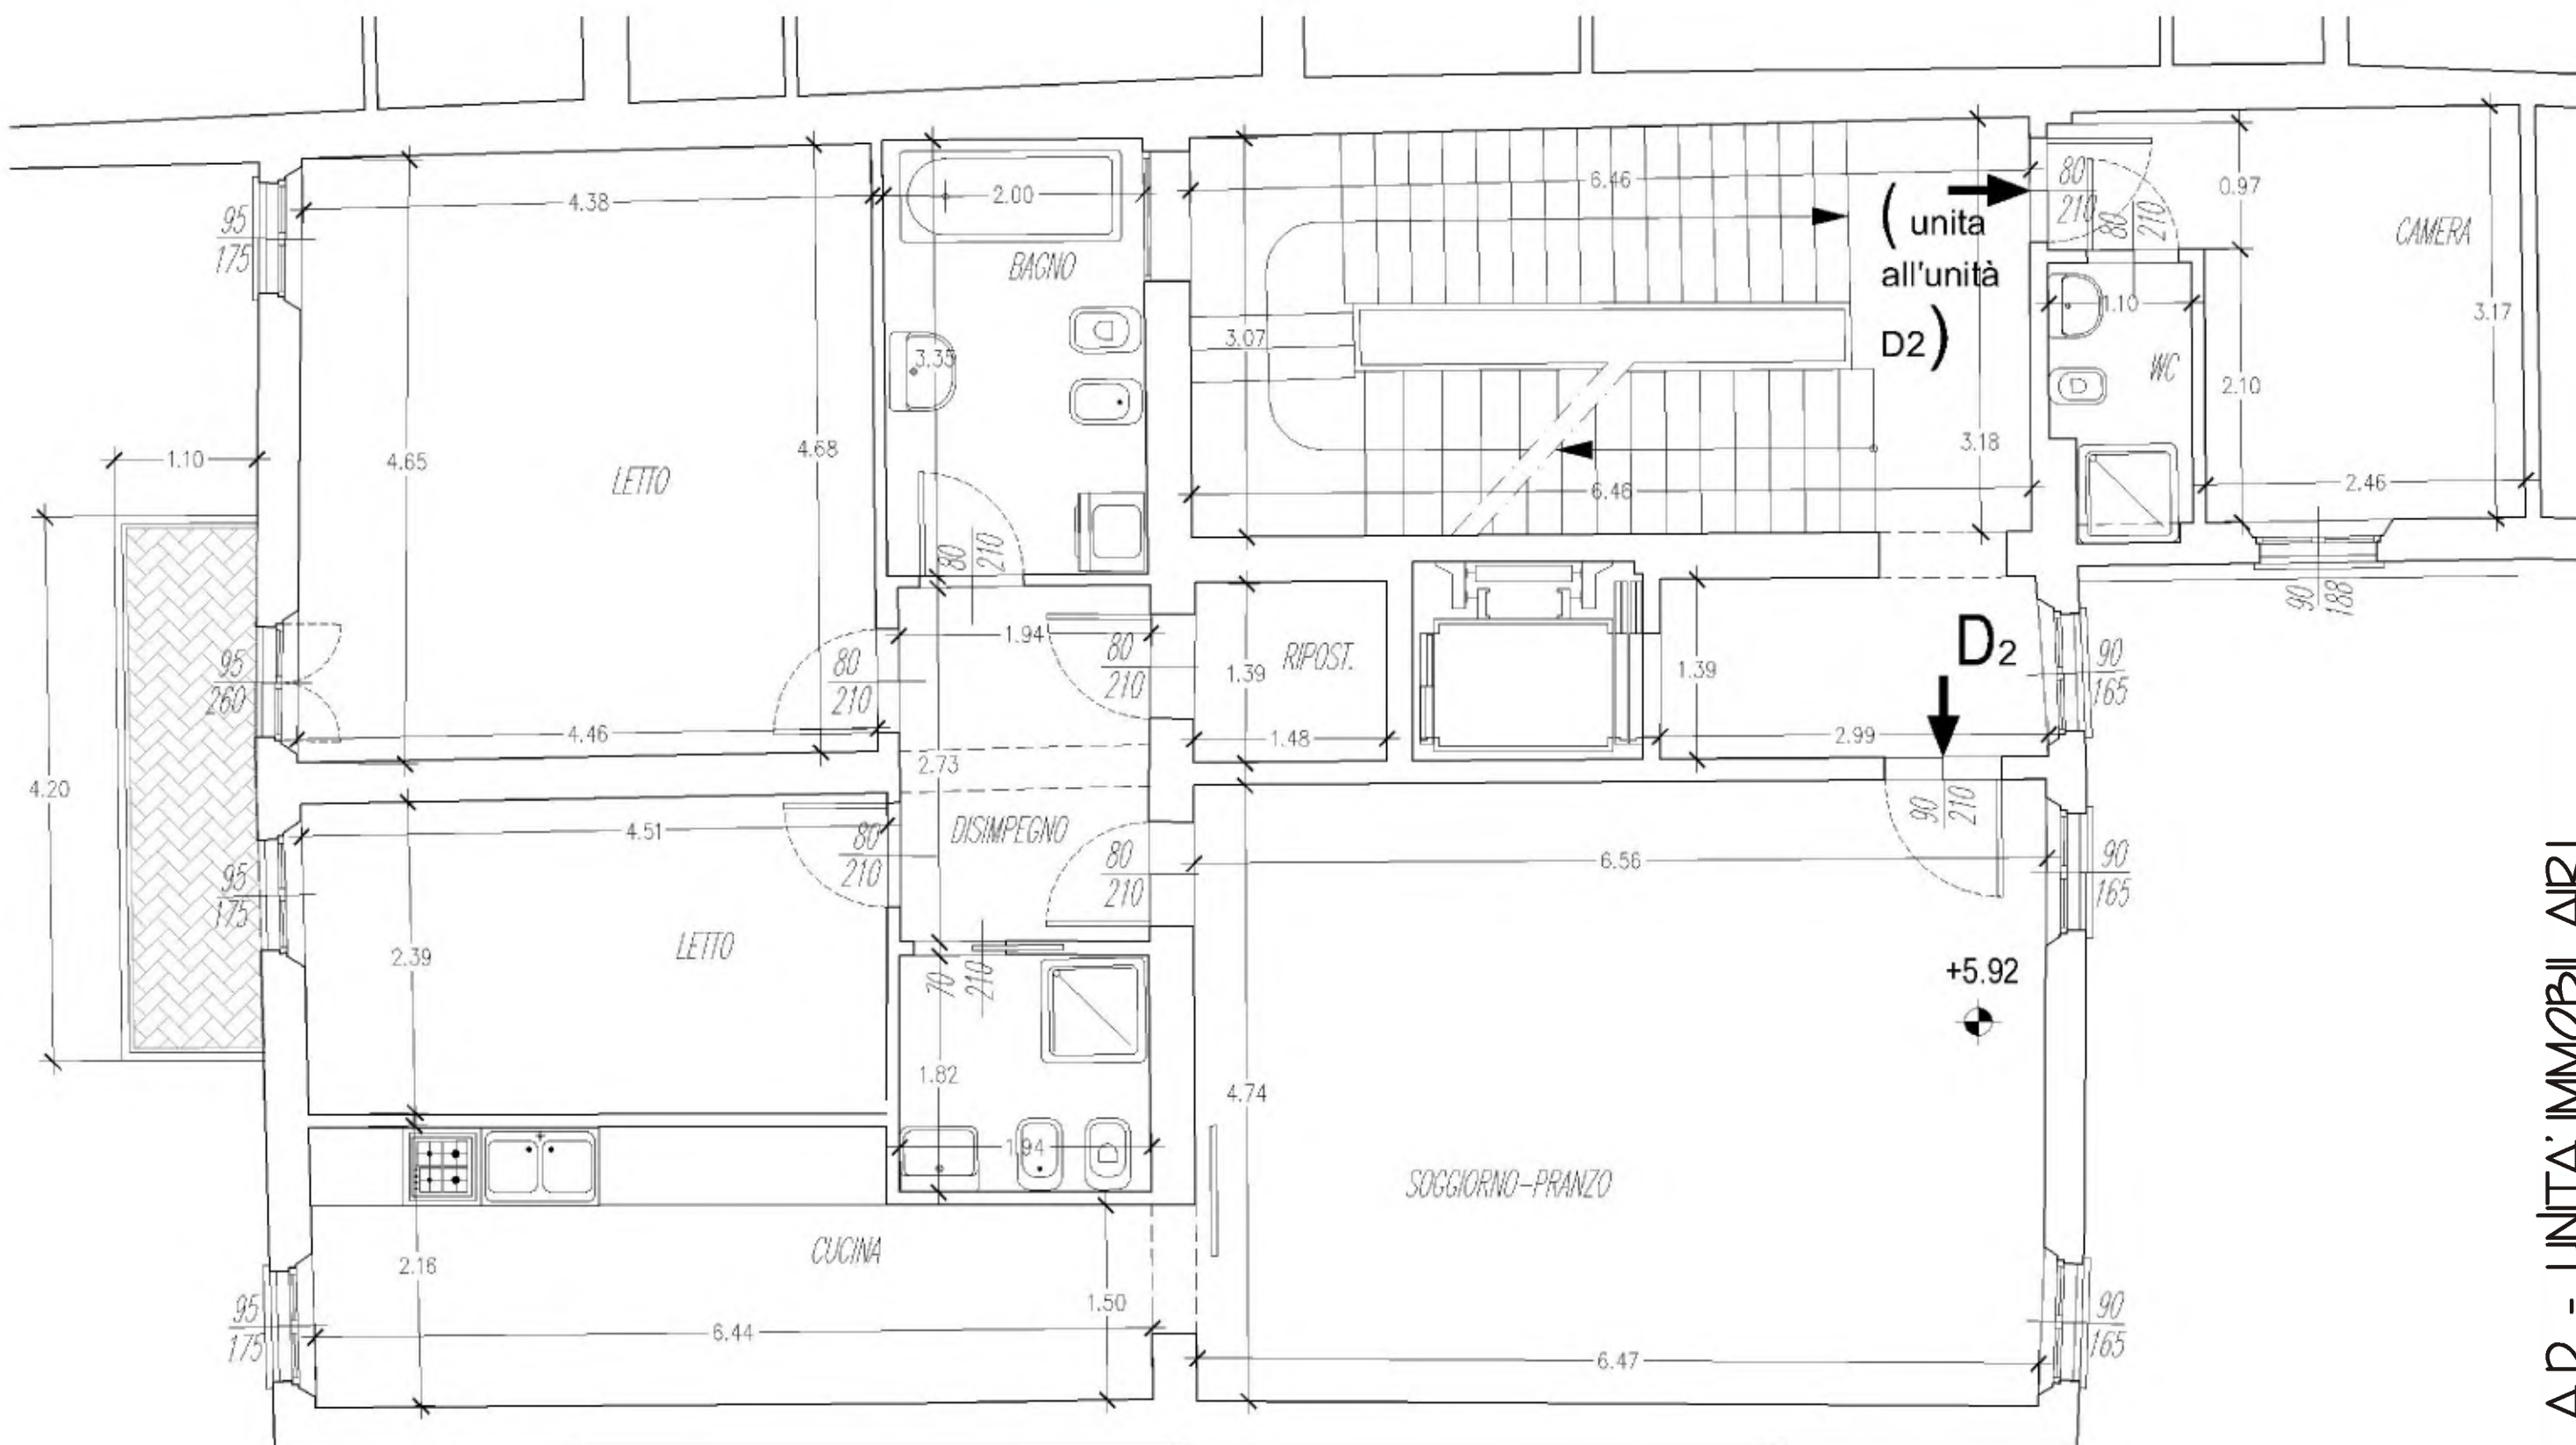

Recupero di Complesso Residenziale Storico - Piazza Martiri, 40-42 - Carpi (Mo)