


SCALA B


UNITA' IMMOBILIARI - Unità direzionale: **Bu1** - Pianta piano Terra

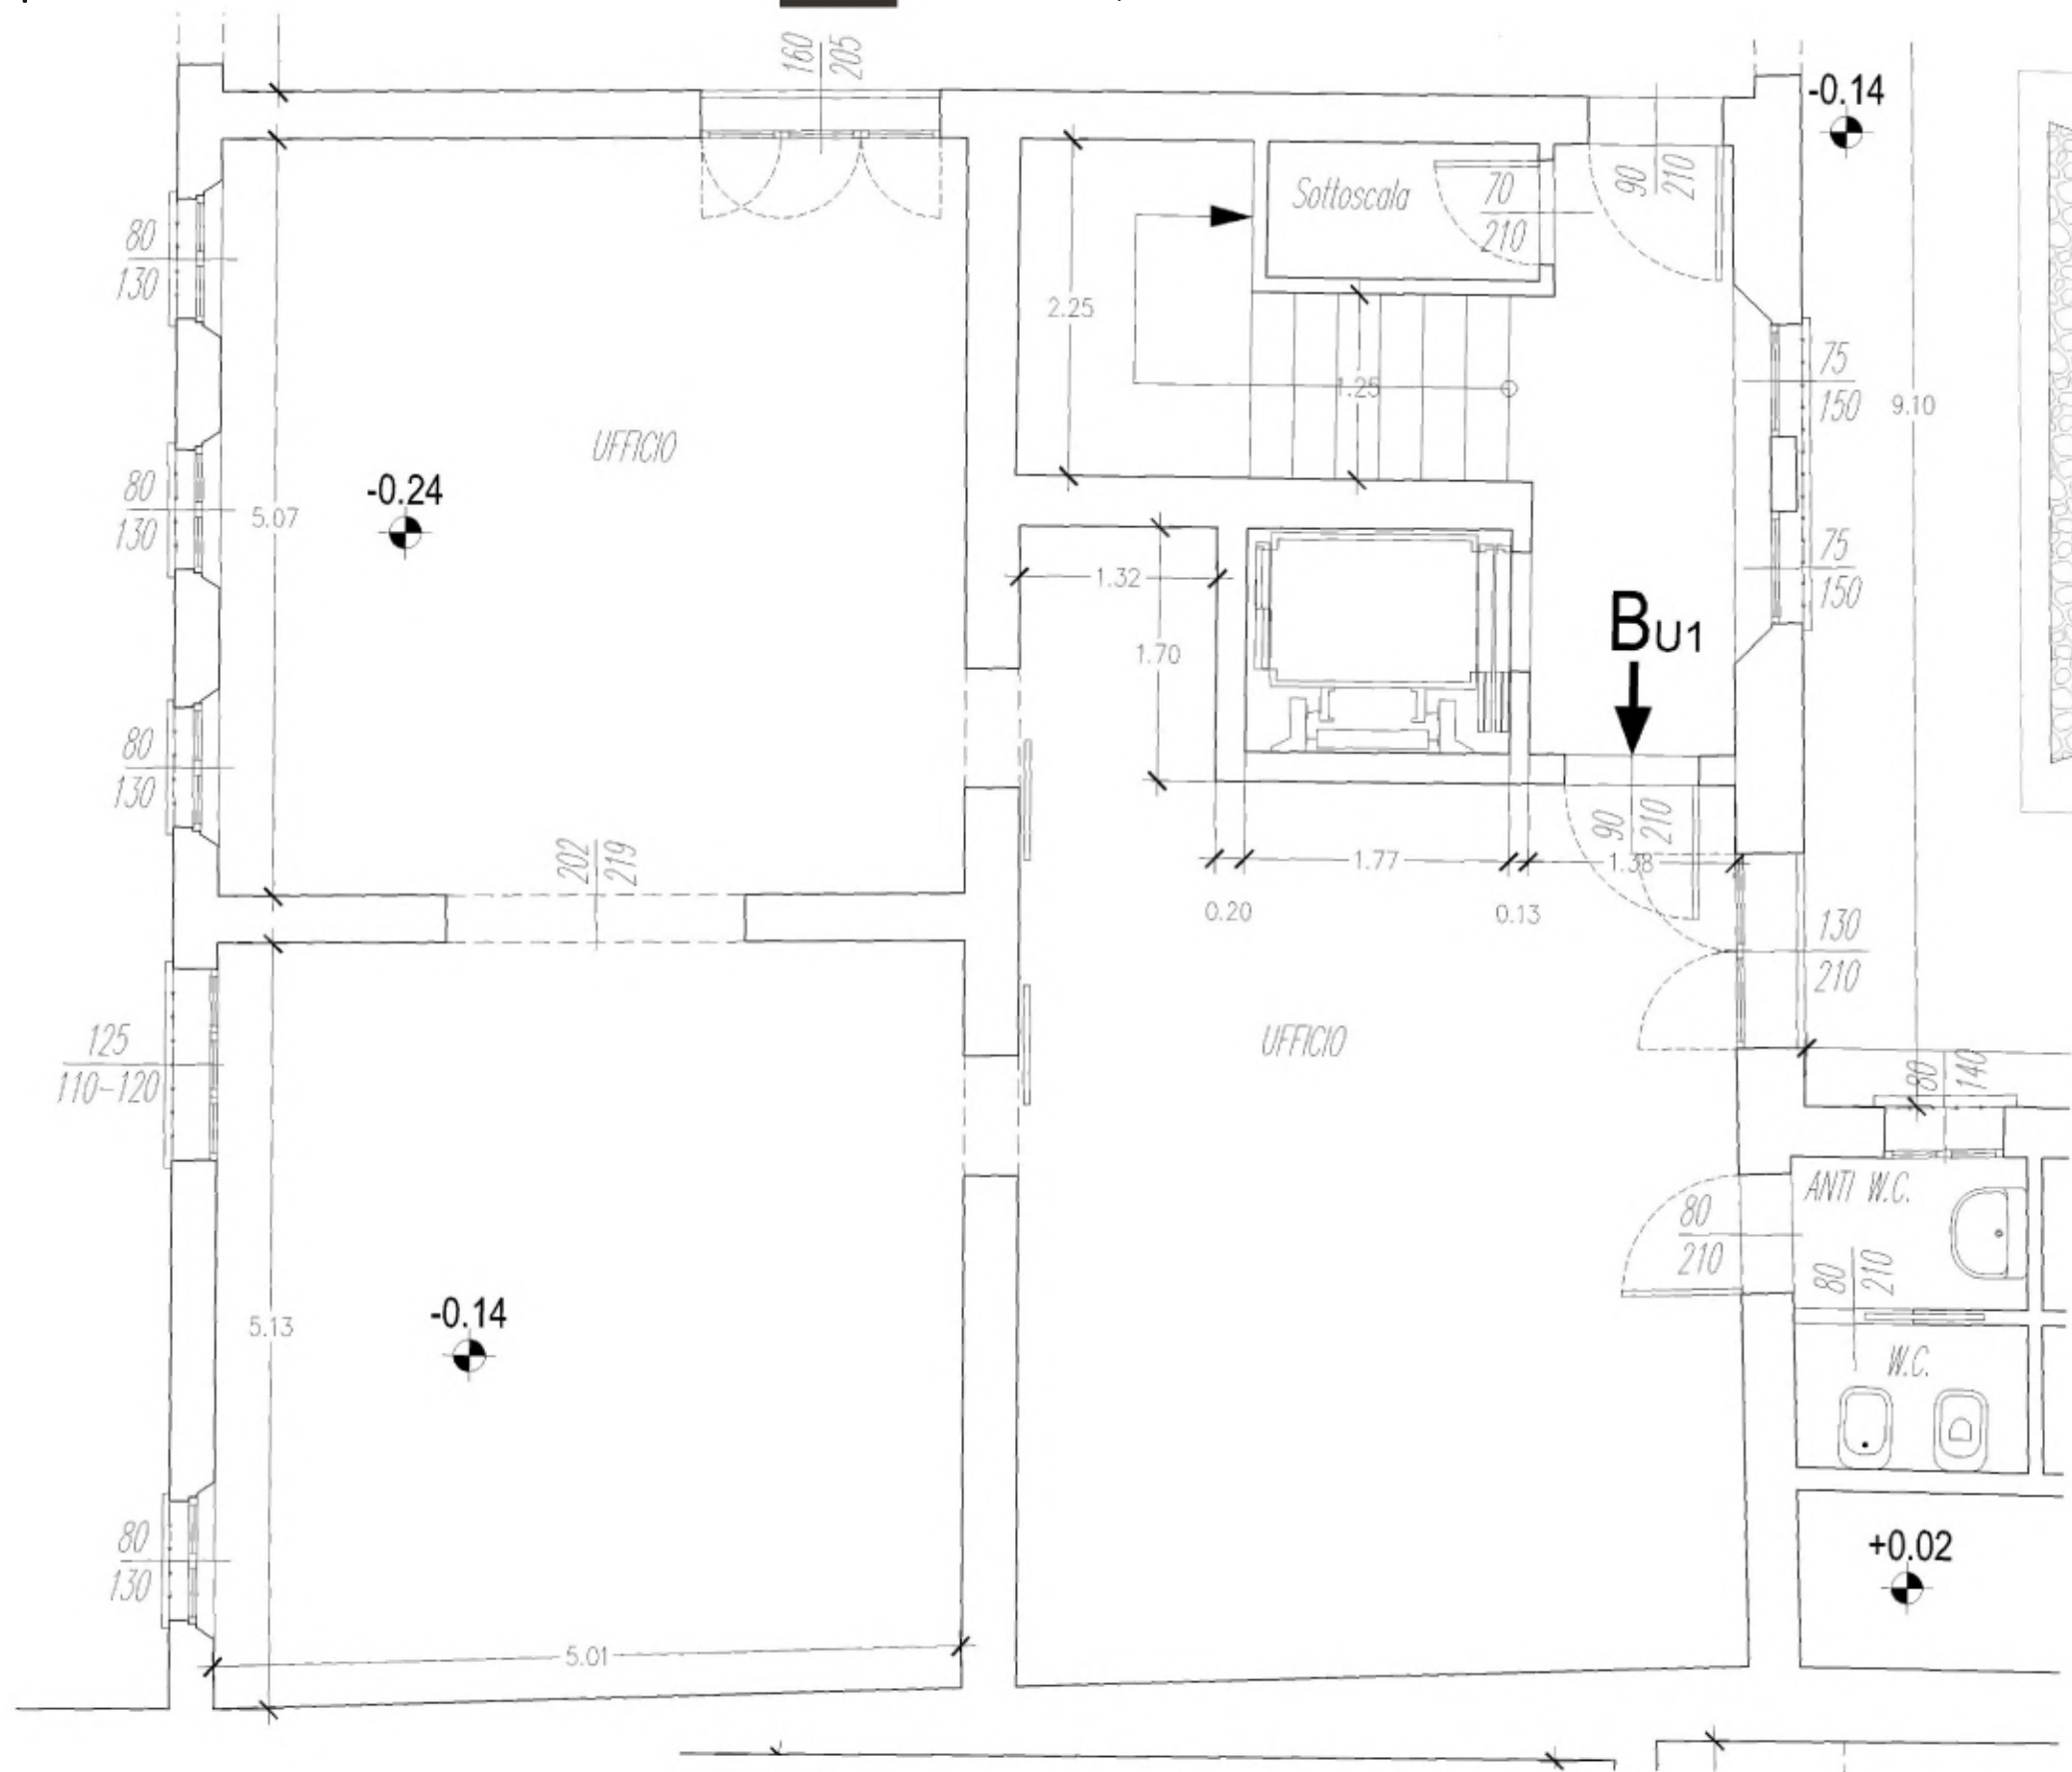

Recupero di Complesso Residenziale Storico - Piazza Martiri, 40-42 - Carpi (Mo)

SCALA B


UNITA' IMMOBILIARI - Unità residenziale: **B1** - Pianta piano Terra

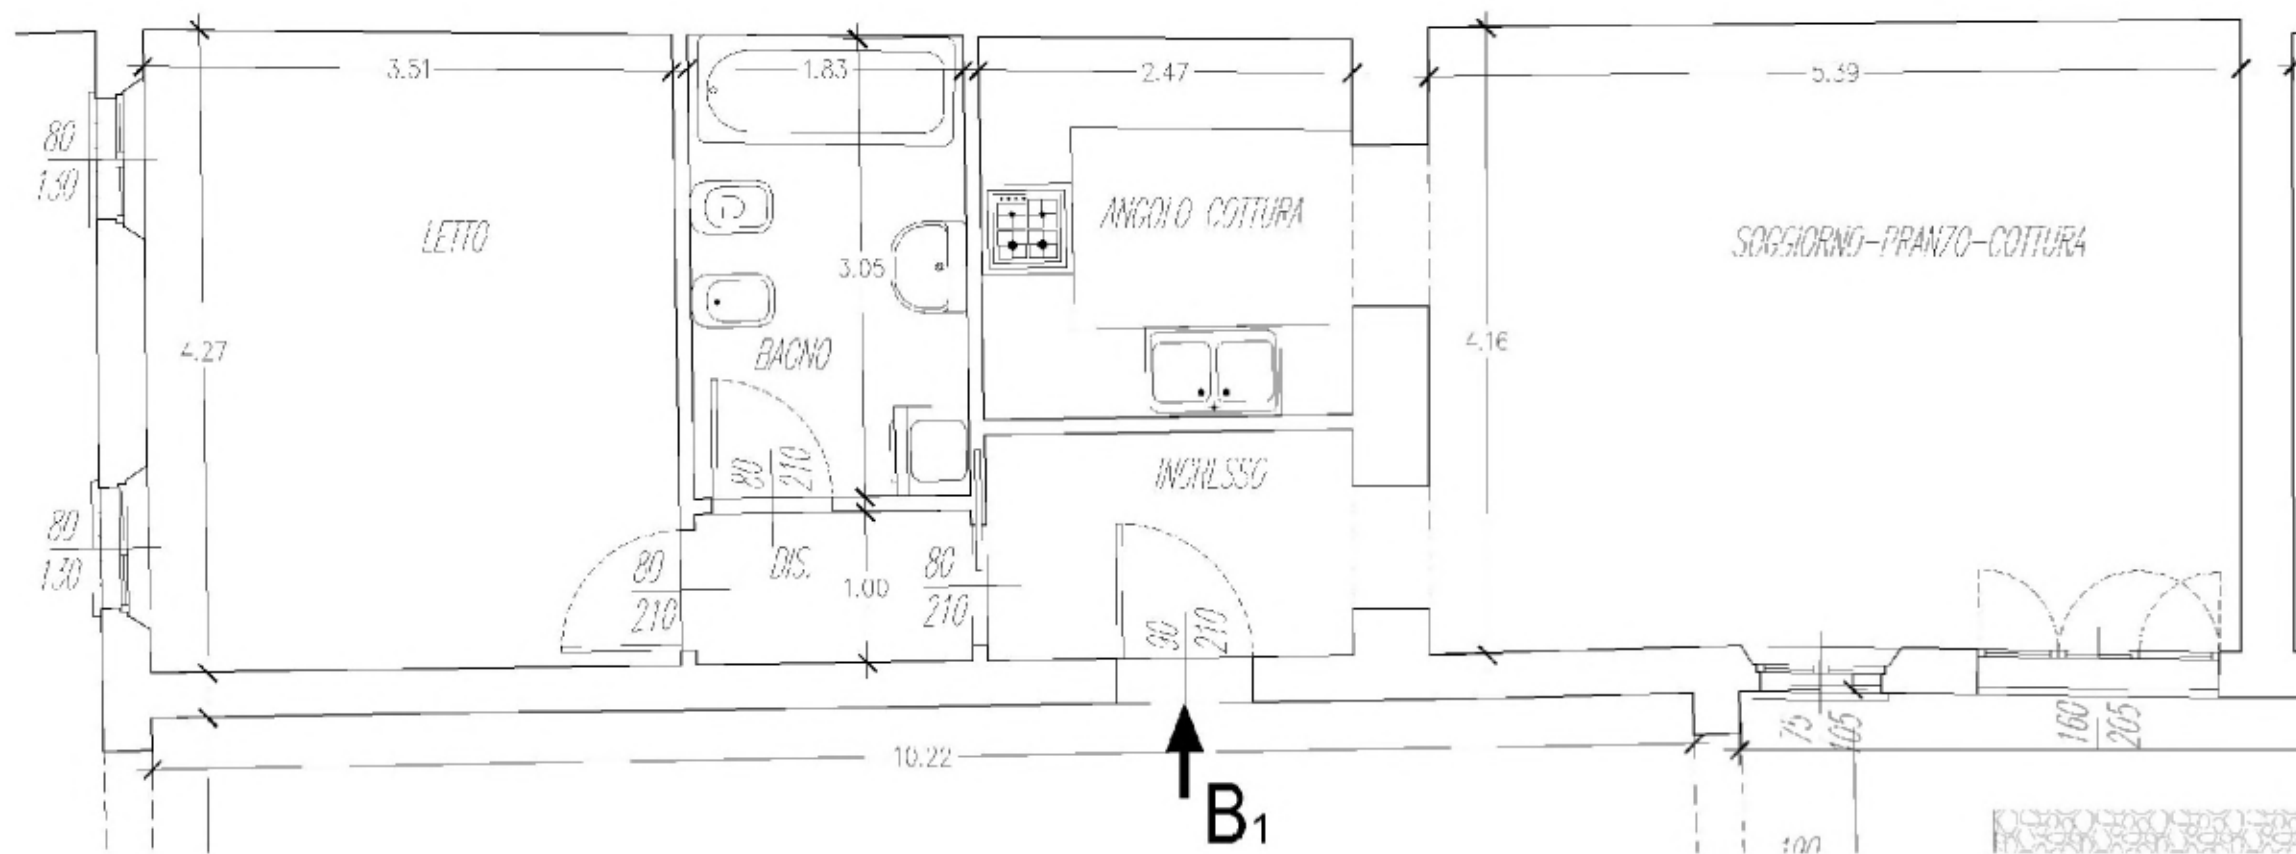

Recupero di Complesso Residenziale Storico - Piazza Martiri, 40-42 - Carpi (Mo)

SCALA B


UNITA' IMMOBILIARI - Unità residenziale: **B2** - Pianta piano Primo

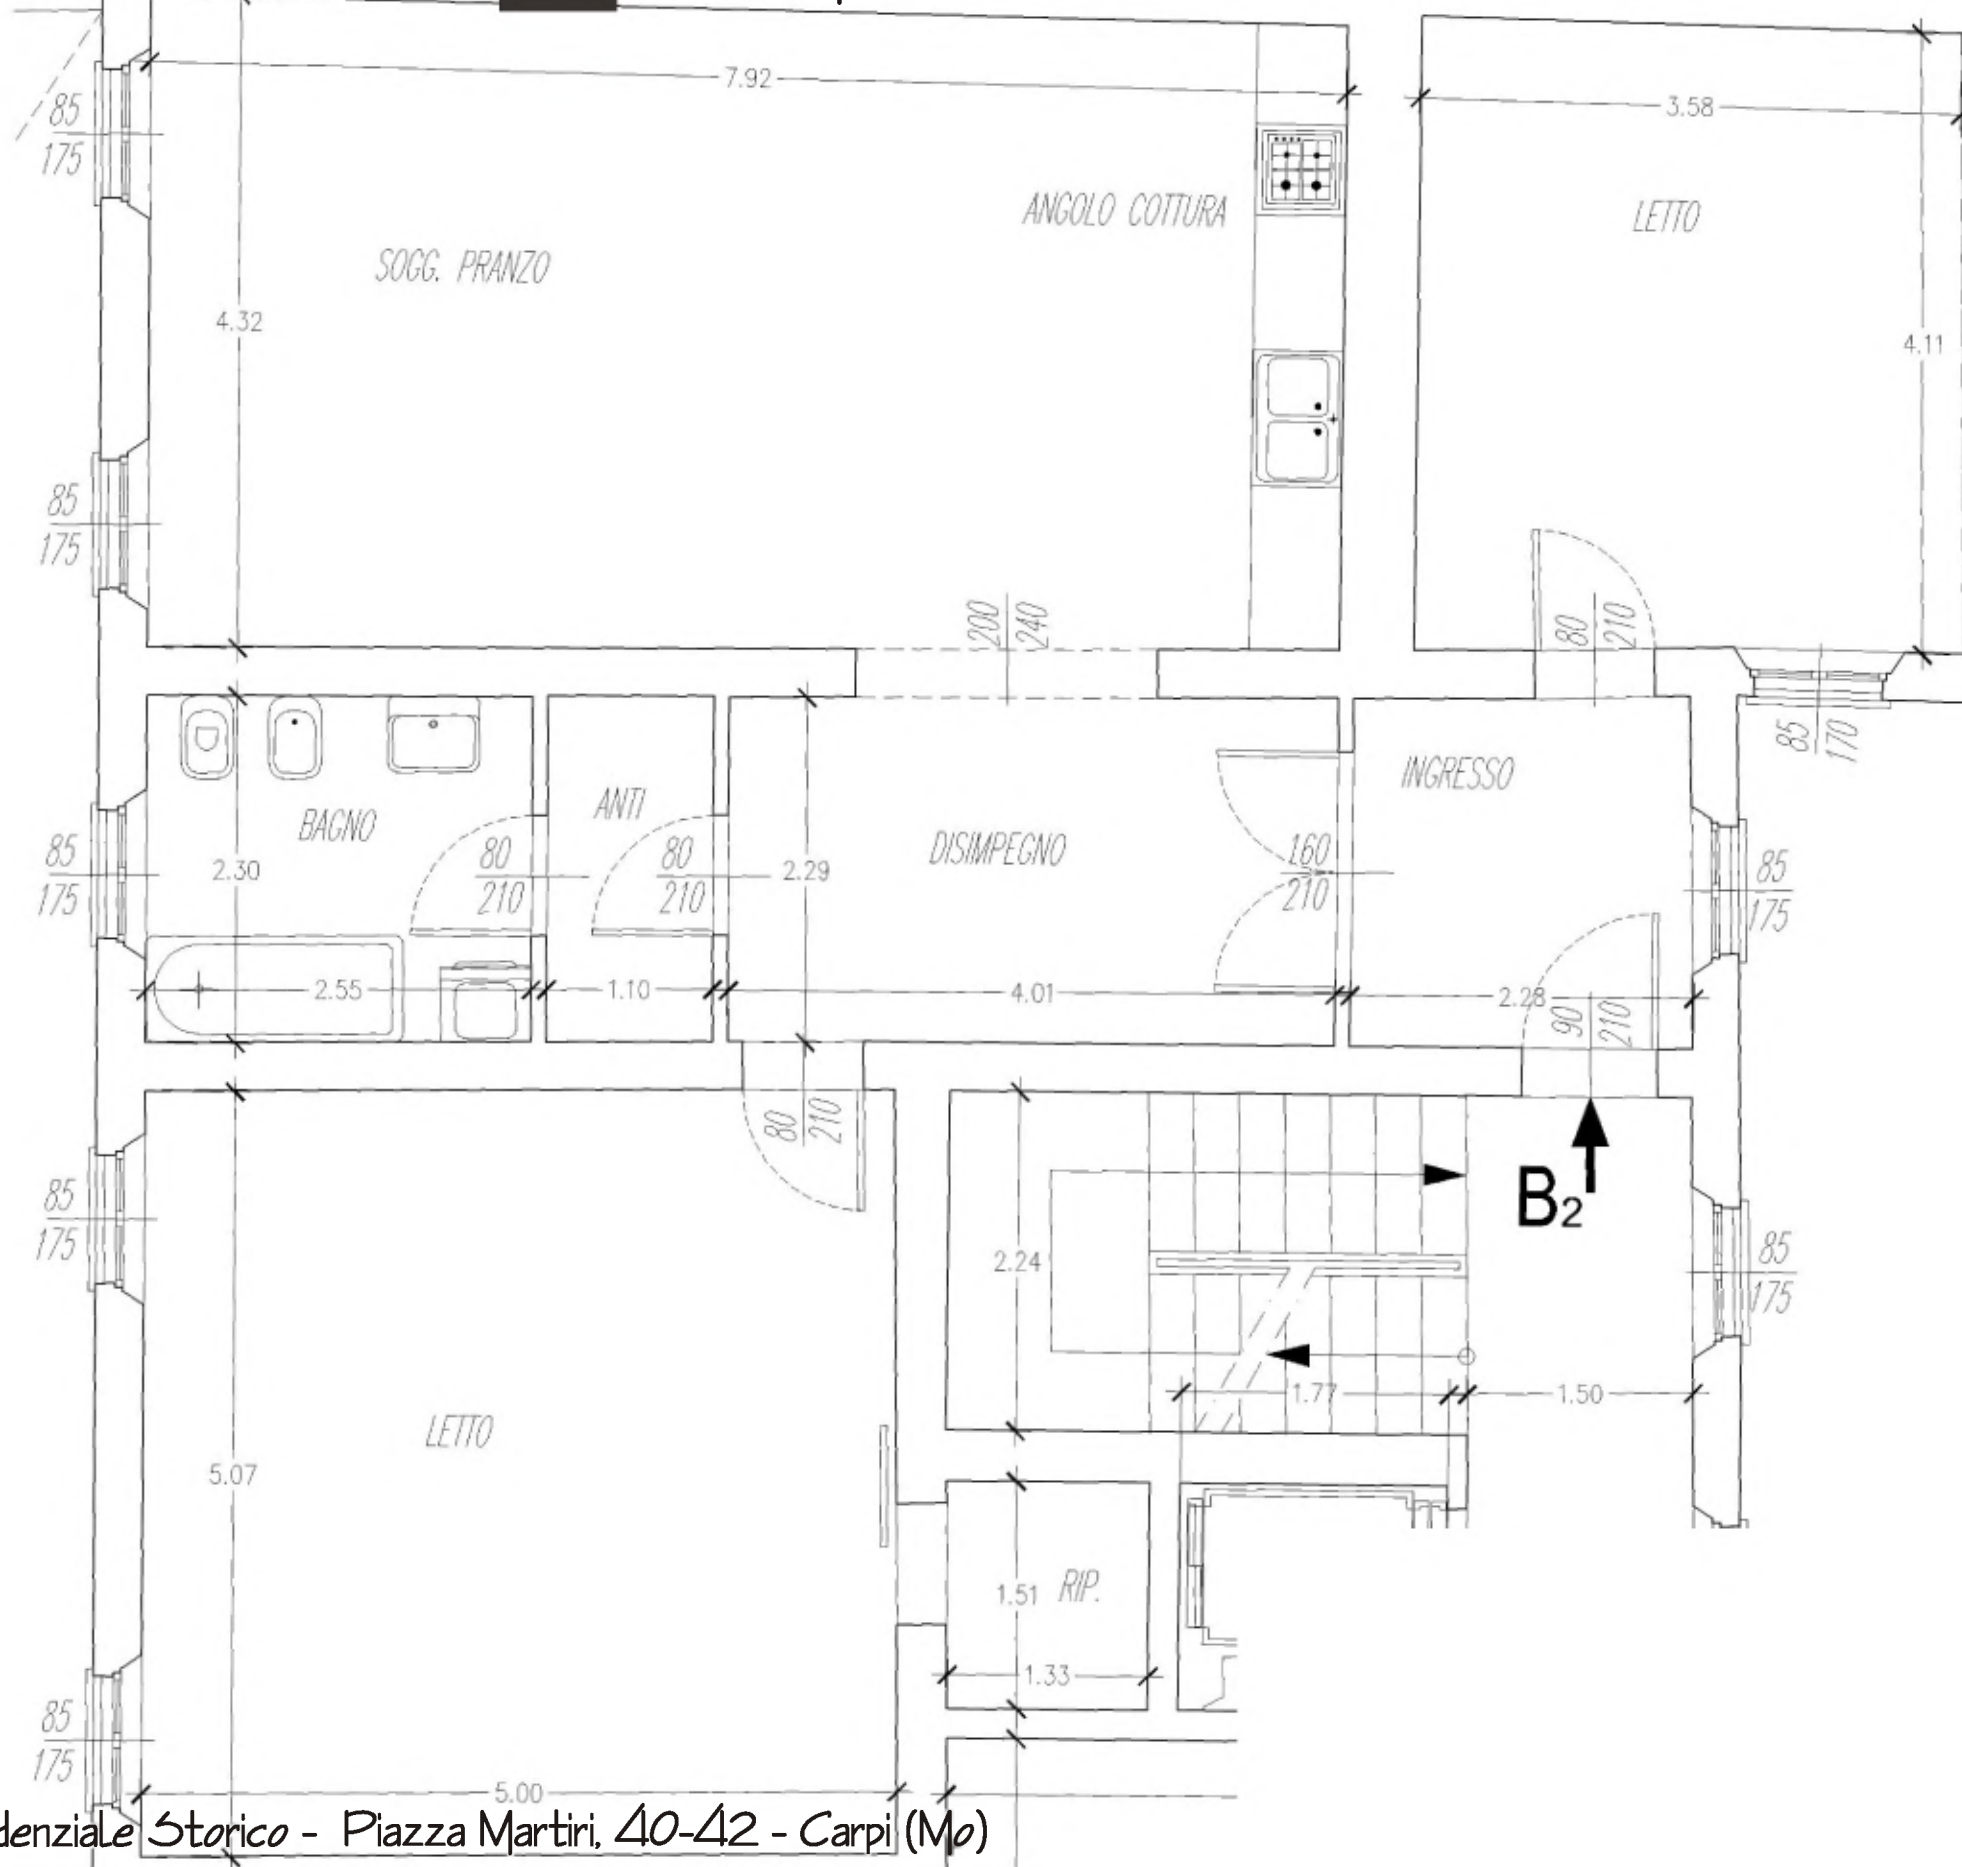

Recupero di Complesso Residenziale Storico - Piazza Martiri, 40-42 - Carpi (Mo)

SCALA B

UNITA' IMMOBILIARI - Unità residenziale: **B3** - Pianta piano Primo

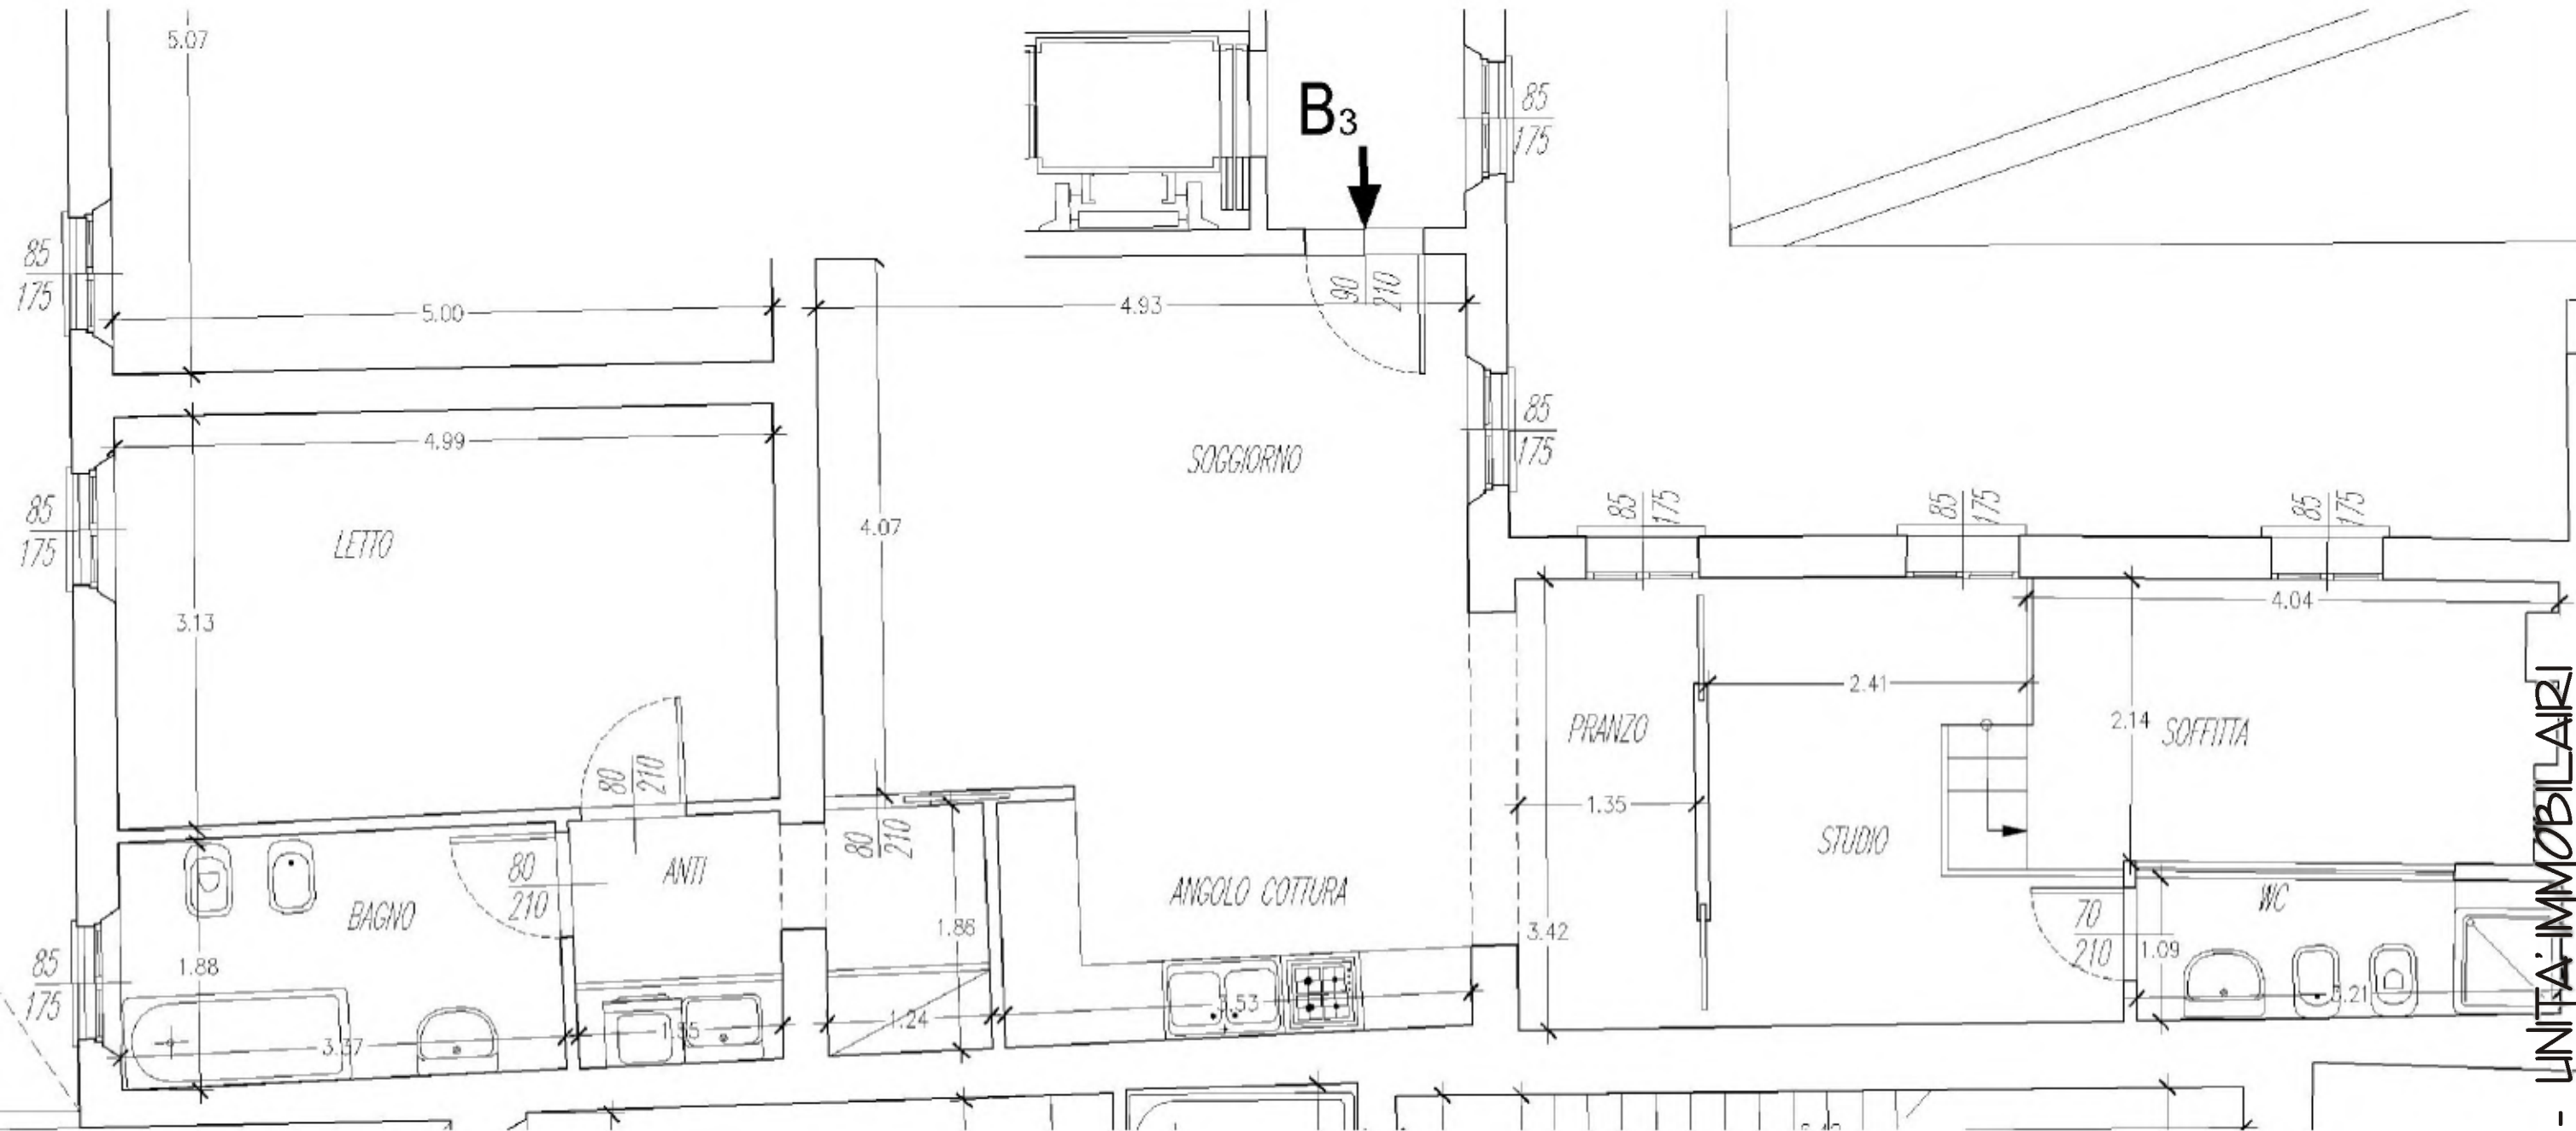


SCALA B - UNITA' IMMOBILIARI
Unità residenziale **B3** - Pianta piano Primo

Recupero di Complesso Residenziale Storico - Piazza Martiri, 40-42 - Carpi (Mo)

SCALA B


UNITA' IMMOBILIARI - Unità residenziale: **B4** - Pianta piano Secondo

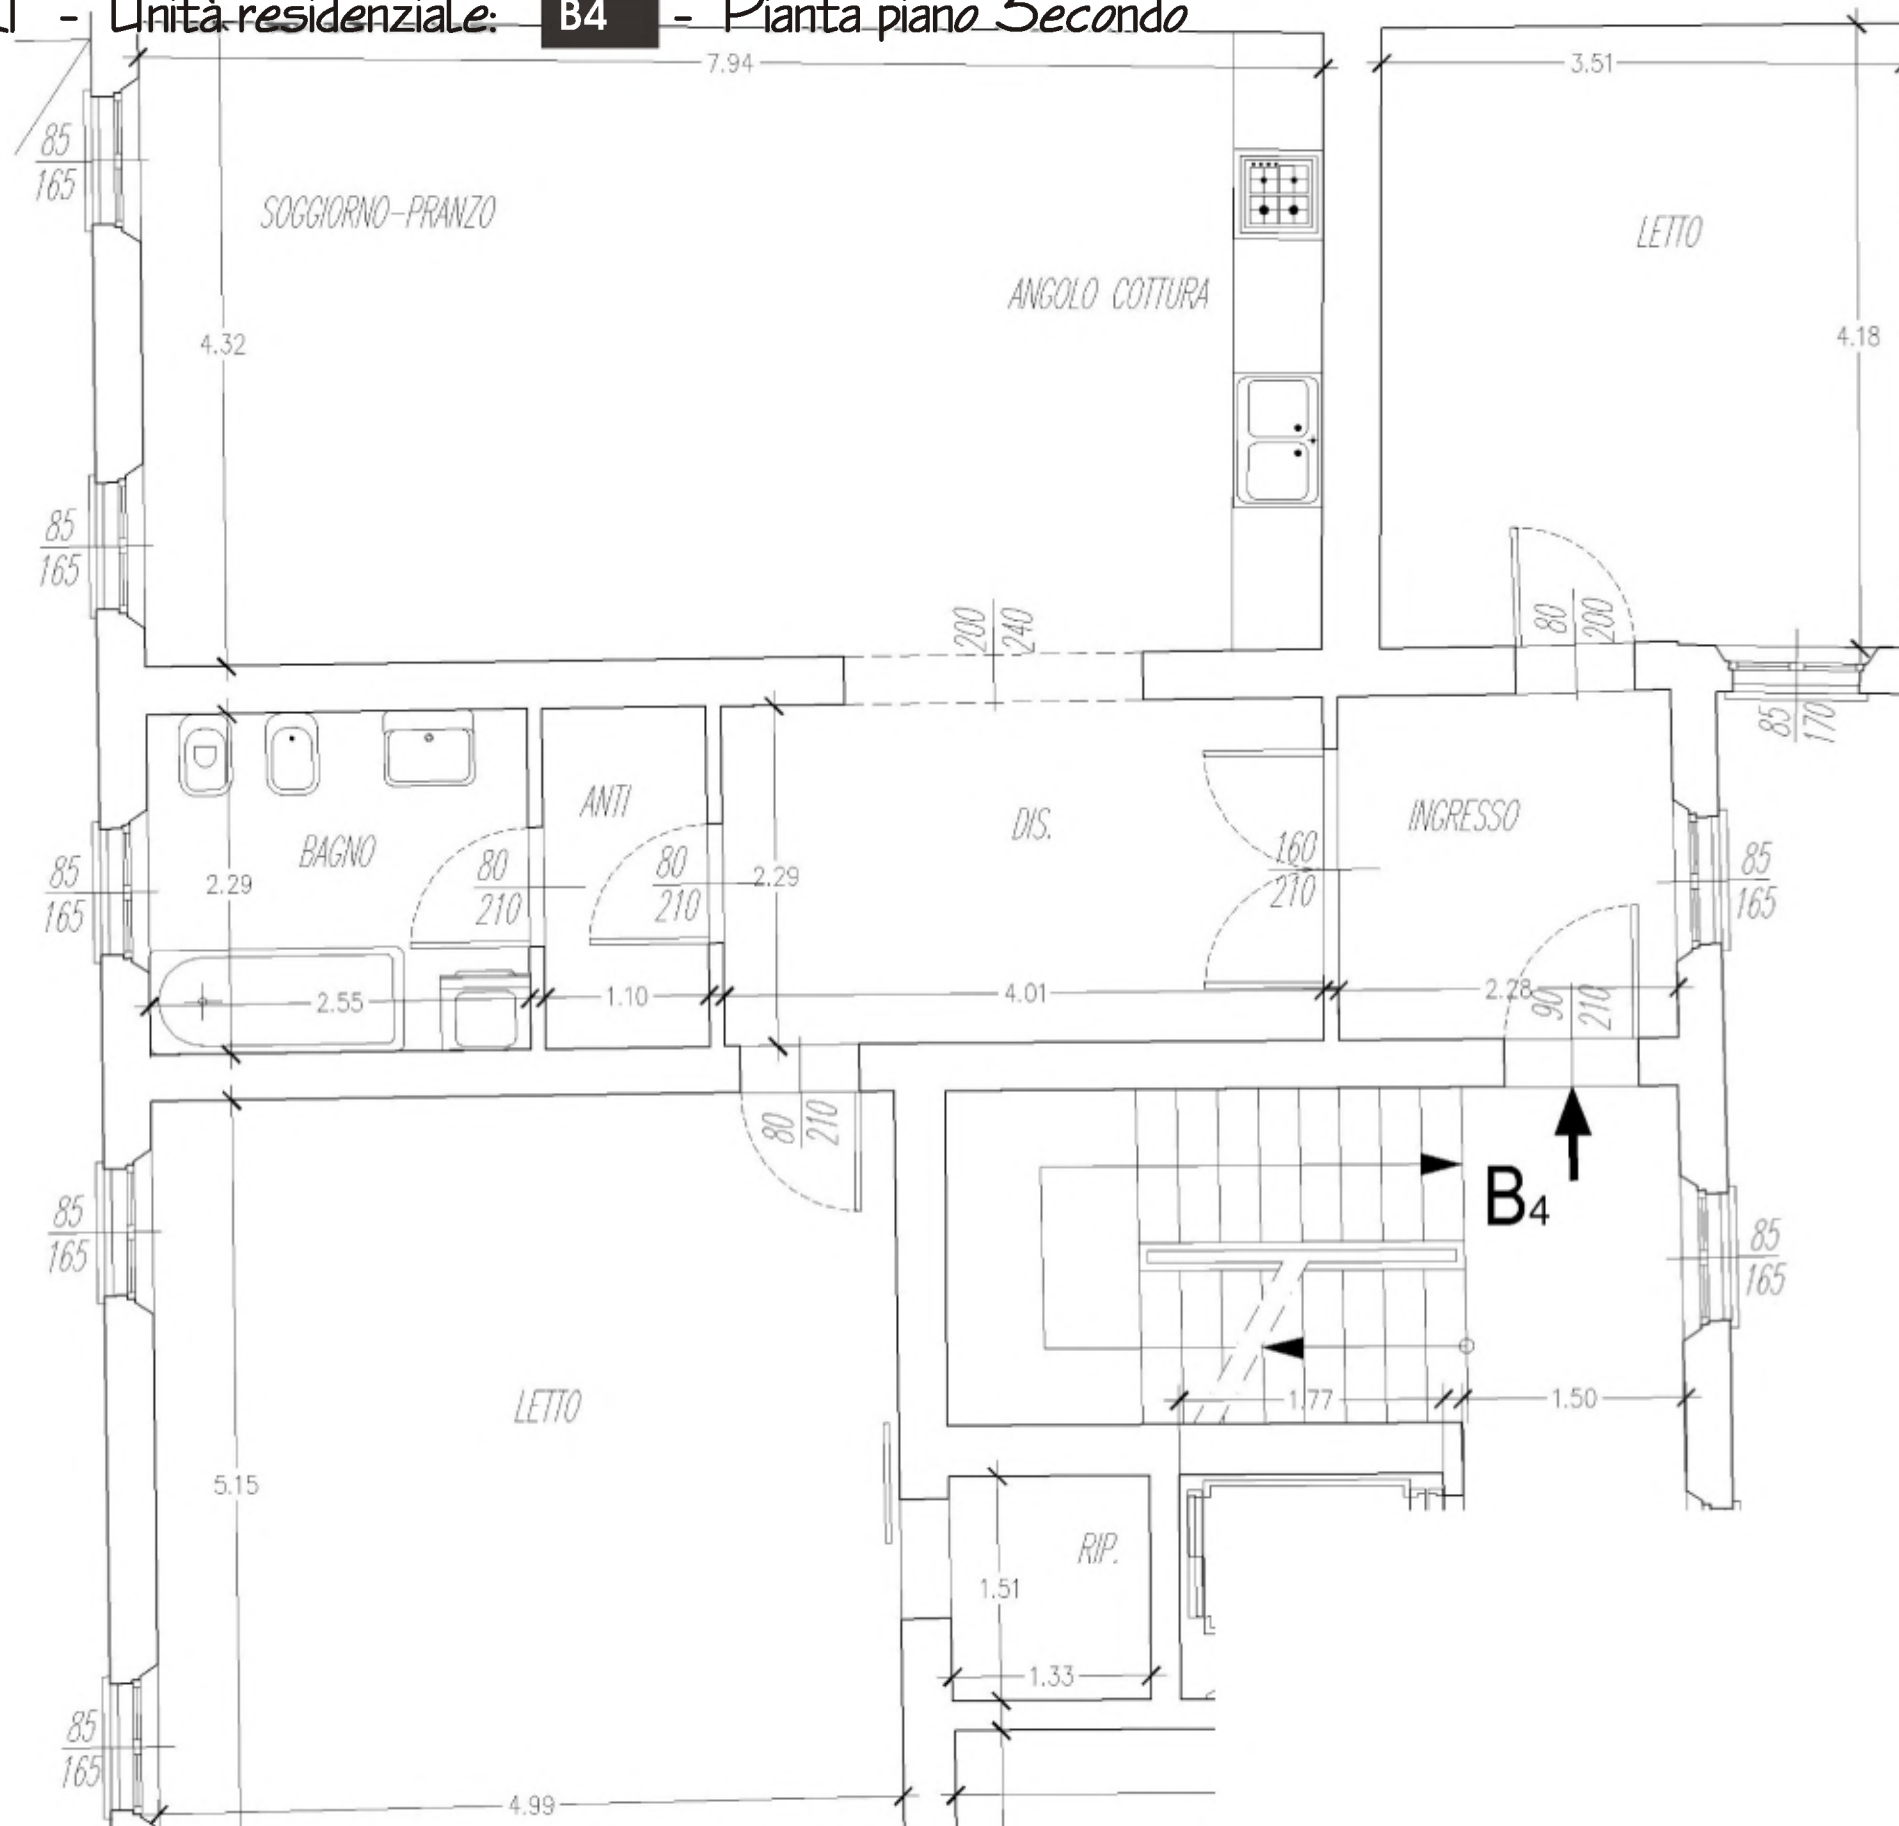

Recupero di Complesso Residenziale Storico - Piazza Martiri, 40-42 - Carpi (Mo)

SCALAB

UNITA' IMMOBILIARI - Unità residenziale: **B5** - Pianta piano Secondo

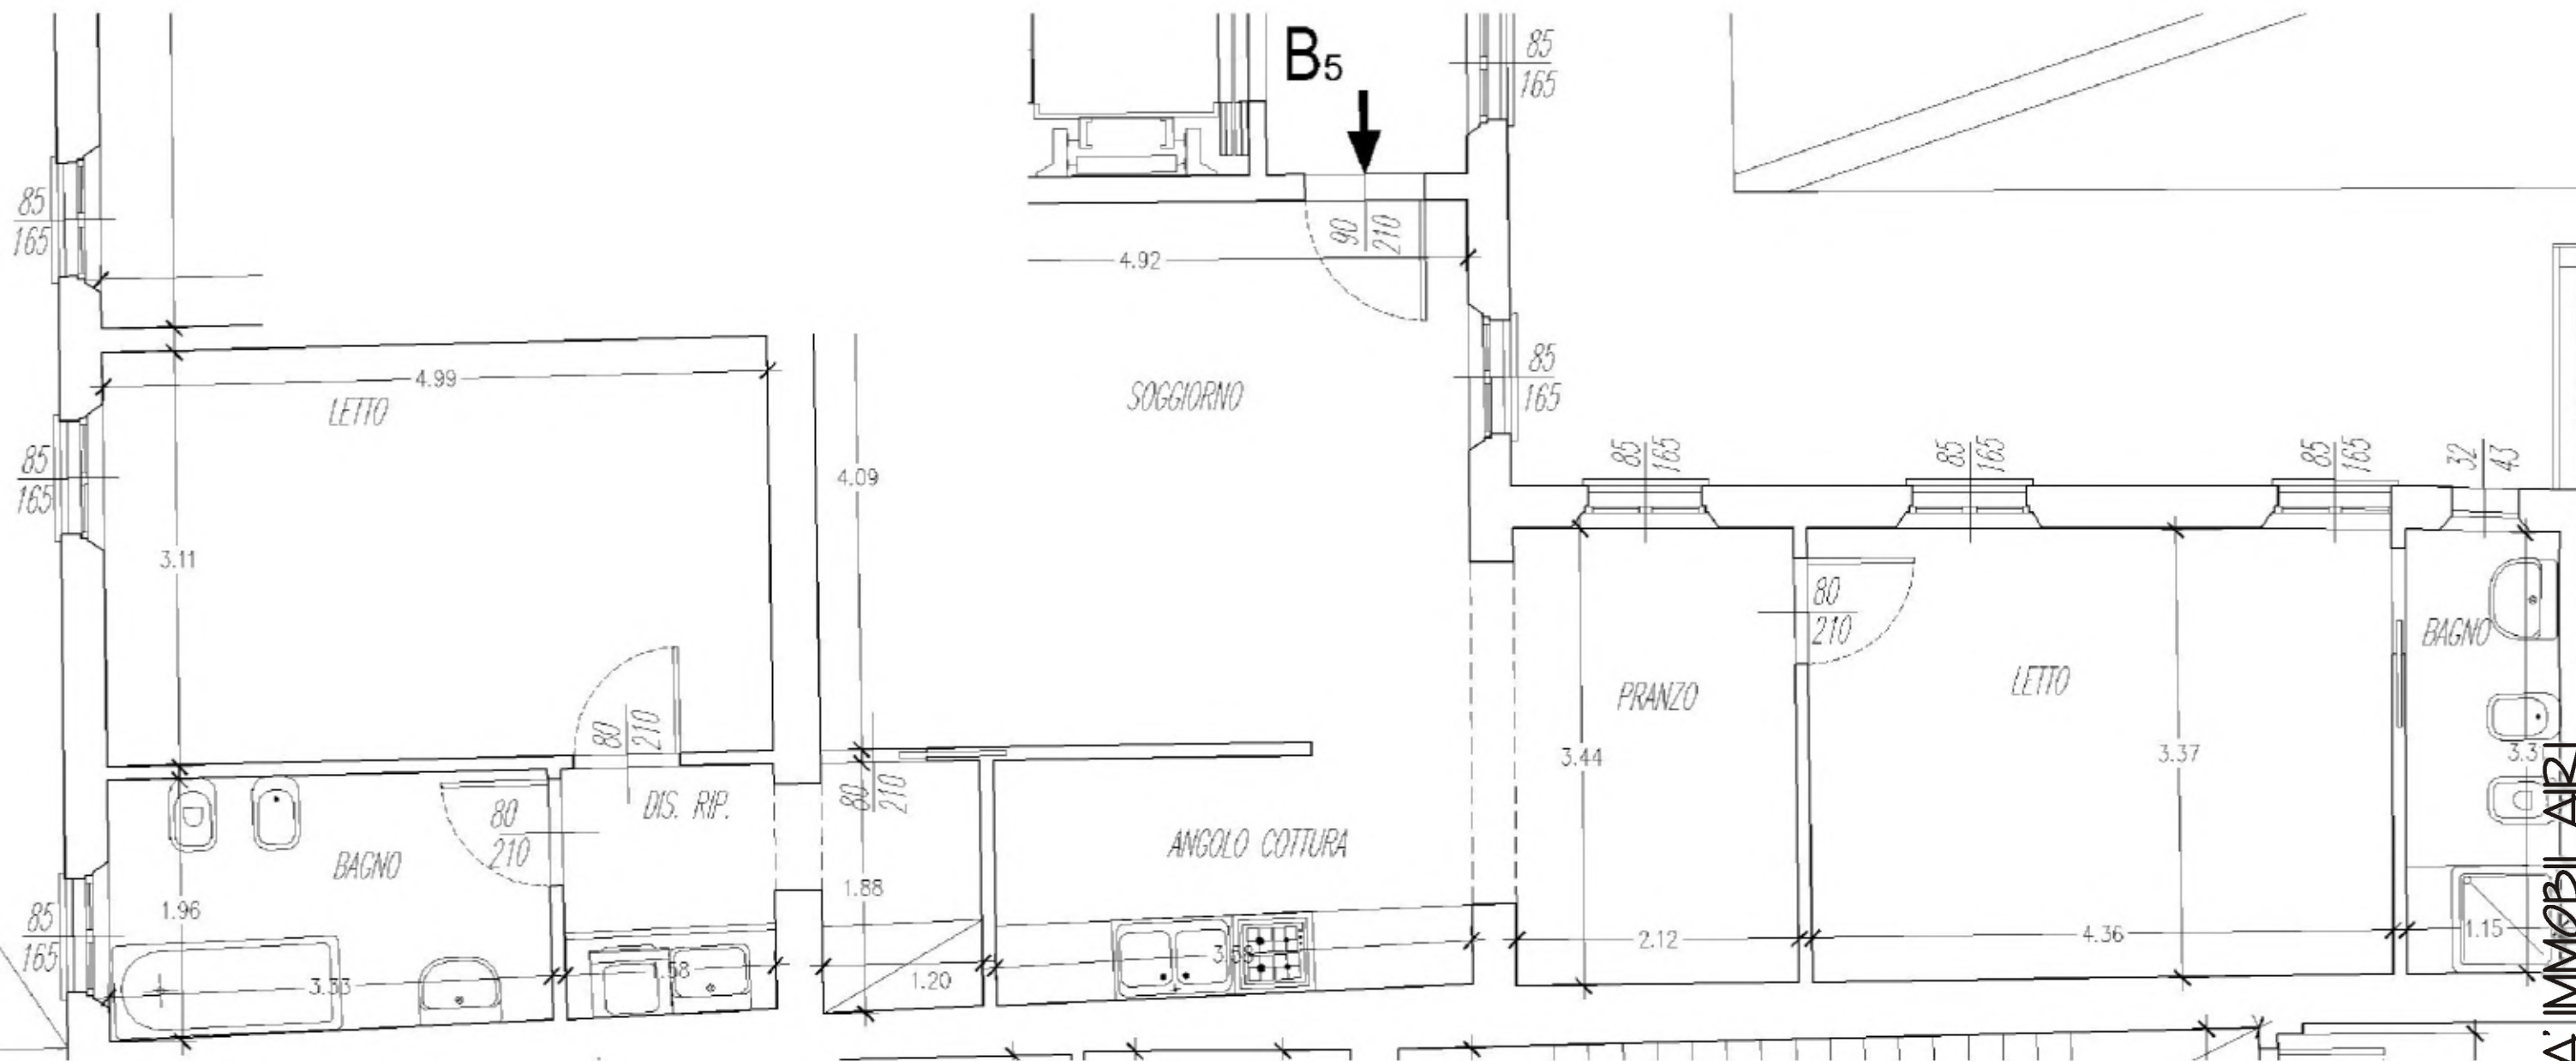


SCALAB - UNITA' IMMOBILIARI
Unità residenziale **B5** - Pianta piano Secondo

Recupero di Complesso Residenziale Storico - Piazza Martiri, 40-42 - Carpi (Mo)

SCALA B


UNITA' IMMOBILIARI - Unità residenziale: **B6** - Pianta piano Terzo

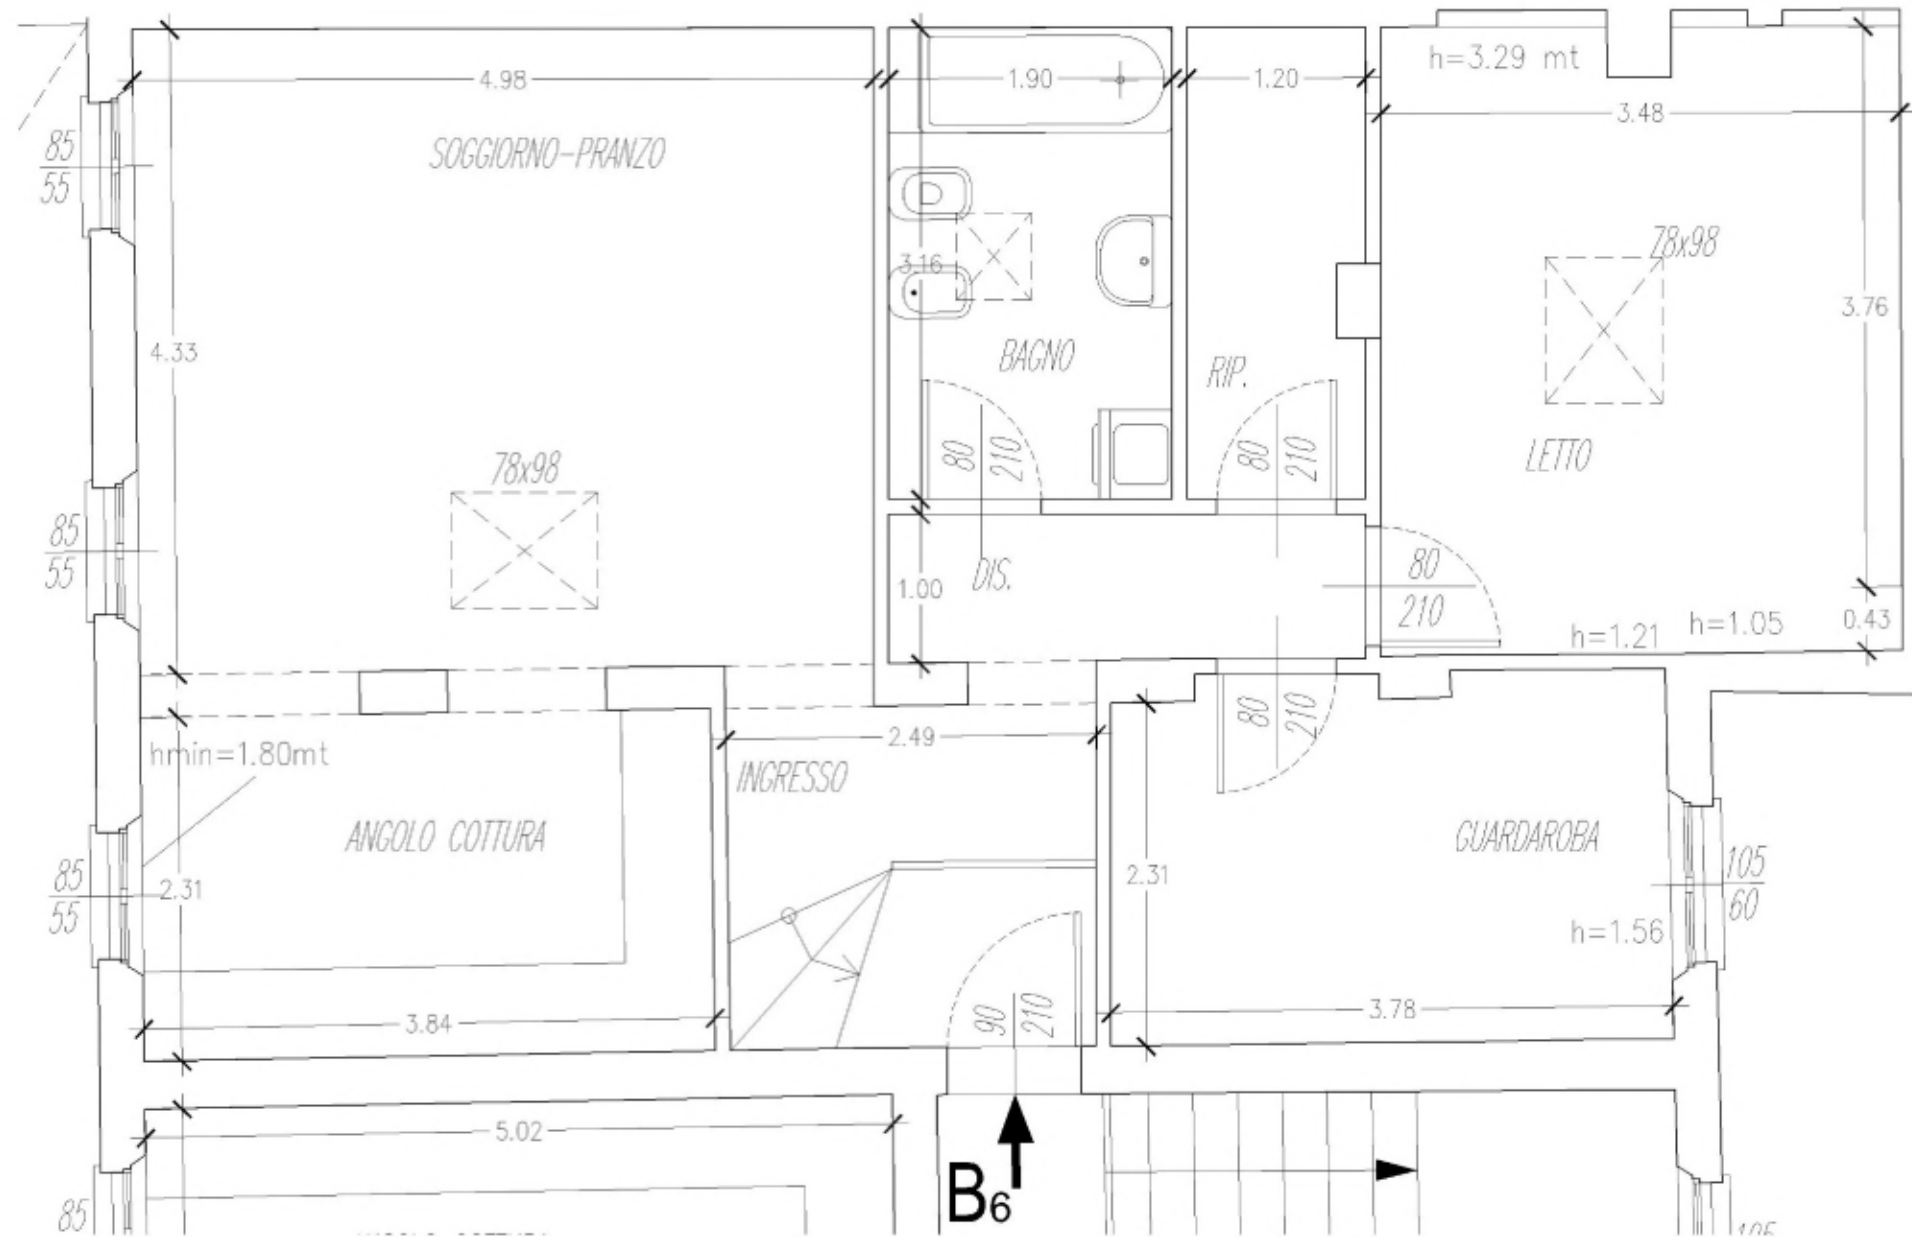

Recupero di Complesso Residenziale Storico - Piazza Martiri, 40-42 - Carpi (Mo)

SCALA B


UNITA' IMMOBILIARI - Unità residenziale: **B7** - Pianta piano Terzo

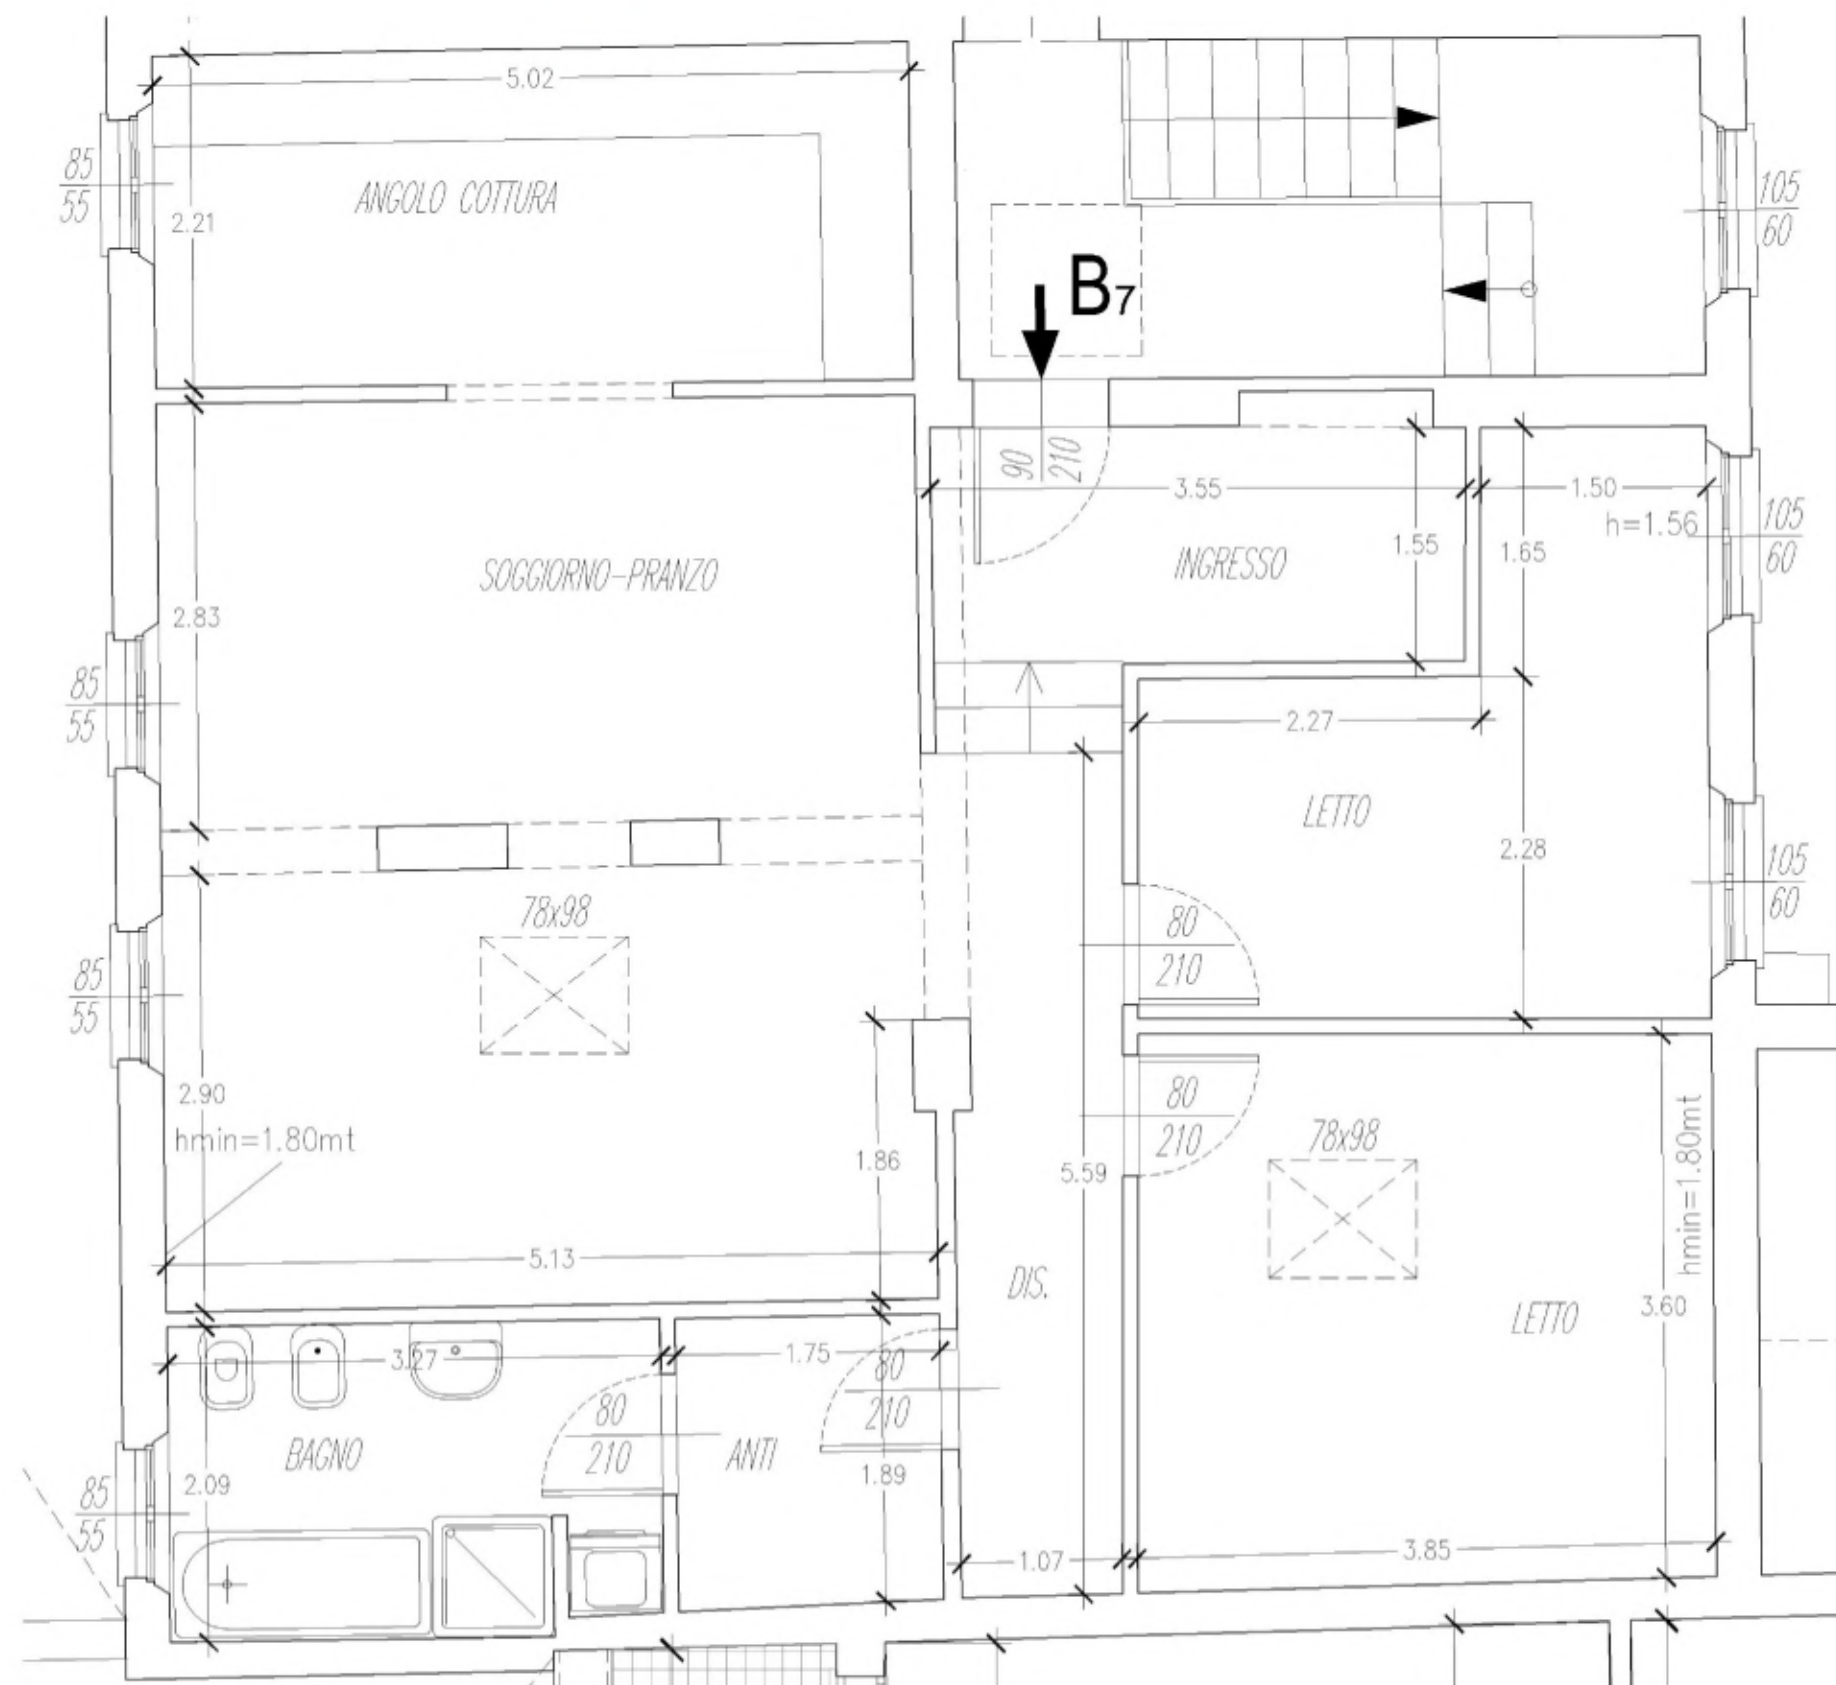

Recupero di Complesso Residenziale Storico - Piazza Martiri, 40-42 - Carpi (Mo)

SCALA B

UNITA' IMMOBILIARI - Unità residenziale: **B3** - Pianta piano Primo - VARIANTE

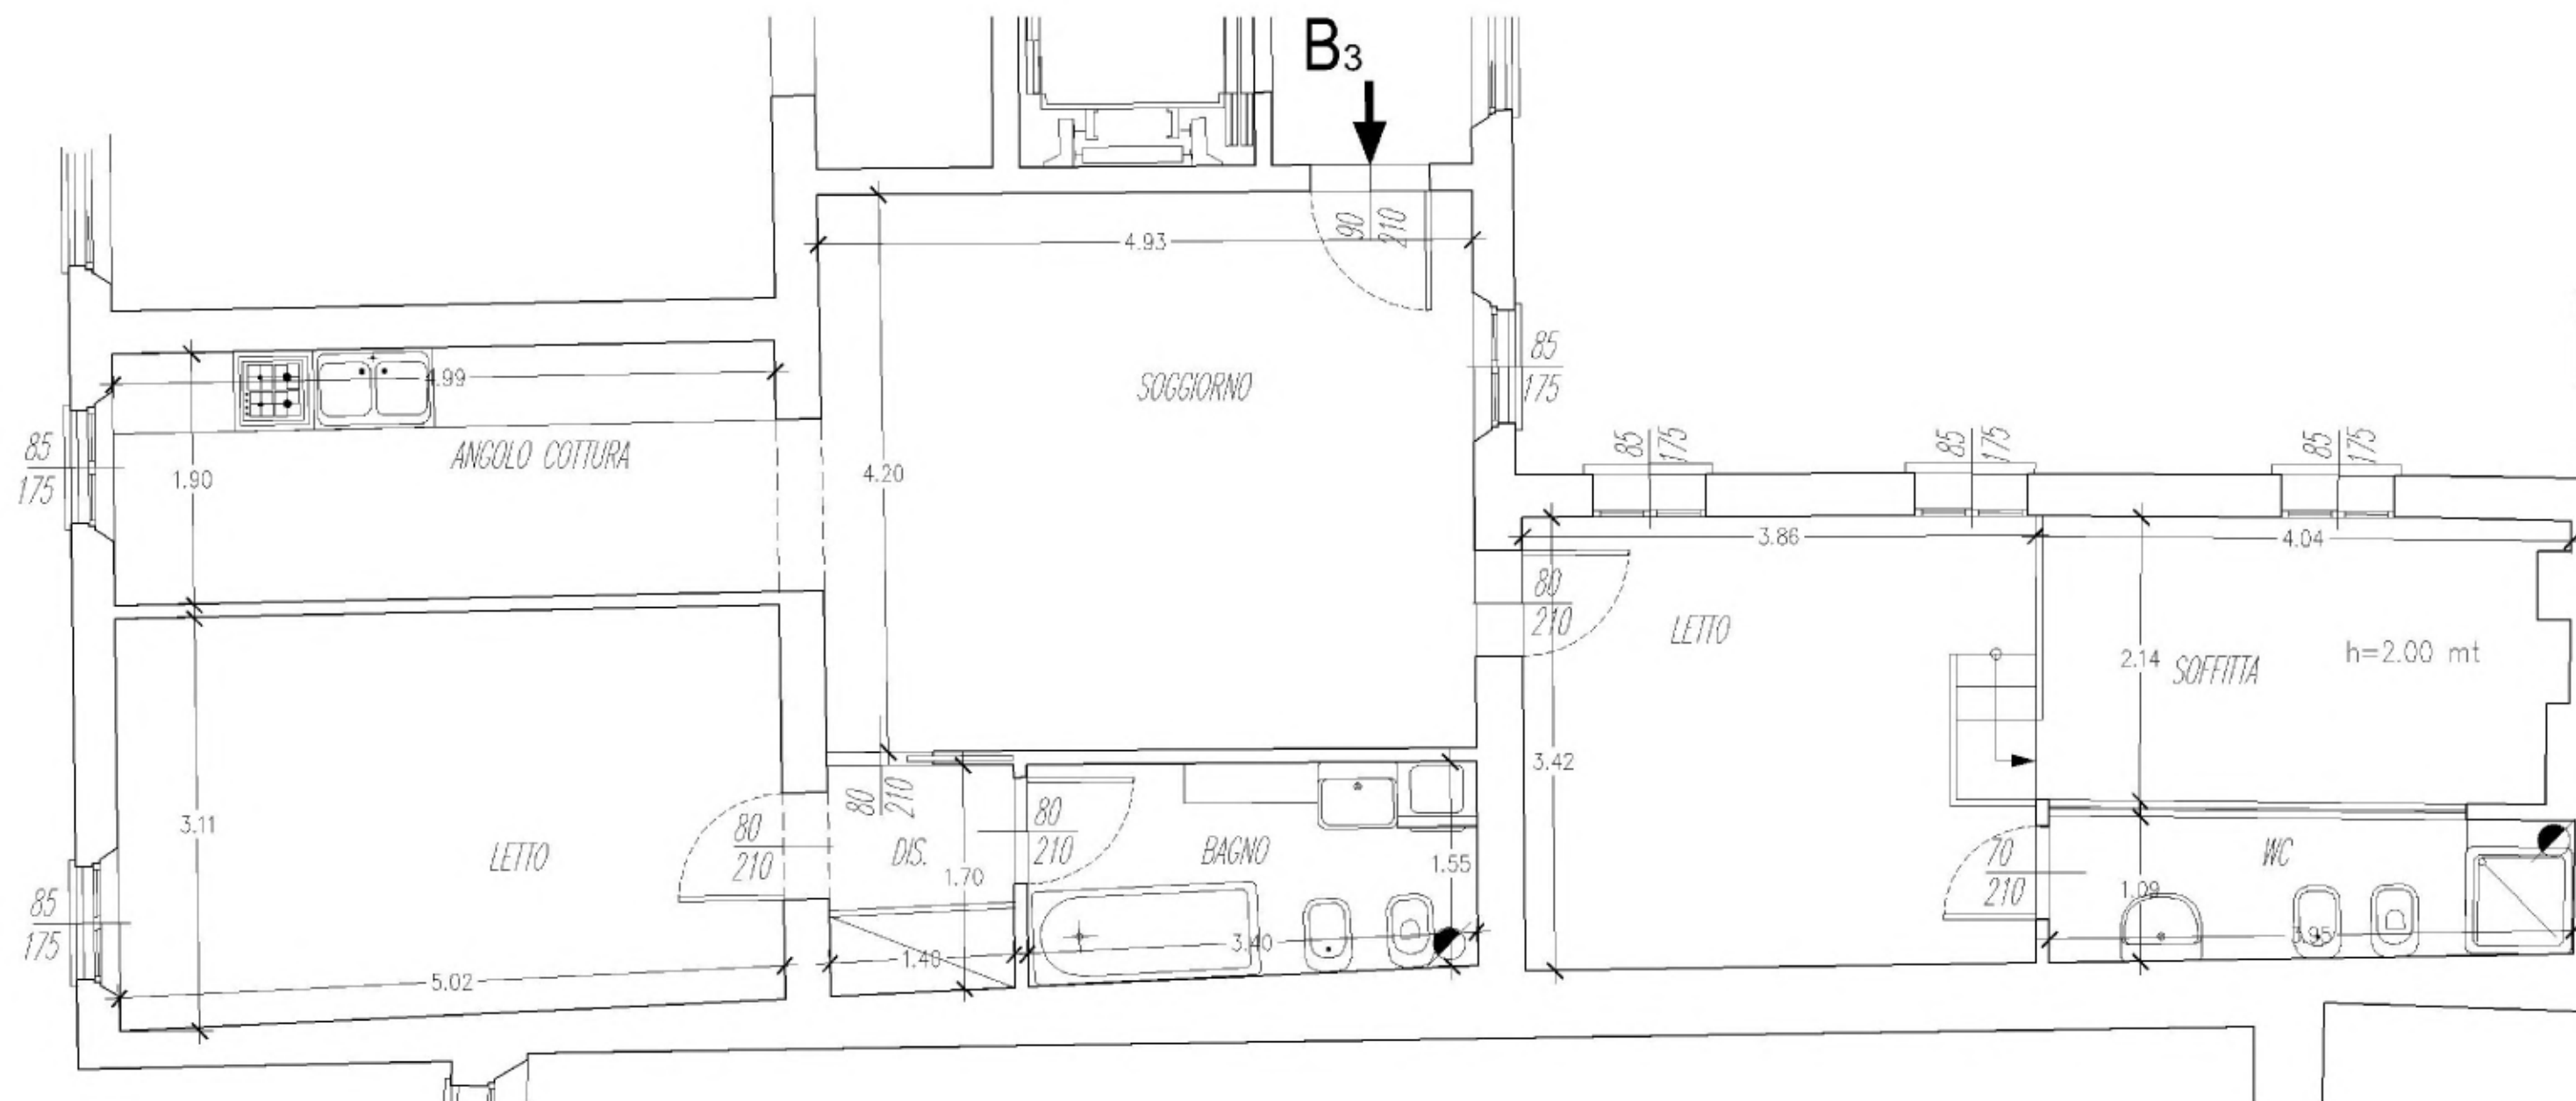

SCALA B - UNITA' IMMOBILIARI
Unità residenziale **B3** - Pianta piano Primo - VARIANTE

Recupero di Complesso Residenziale Storico - Piazza Martiri, 40-42 - Carpi (Mo)