

PLANIMETRIA SCALE D e E - Pianta Piano Primo




Piazza Martiri 40

PLANIMETRIA SCALA D e E

Pianta piano Primo

Recupero di Complesso Residenziale Storico - Piazza Martiri 42 - Carpi (Mo)

PLANIMETRIA SCALE D e E - Pianta Piano Terra

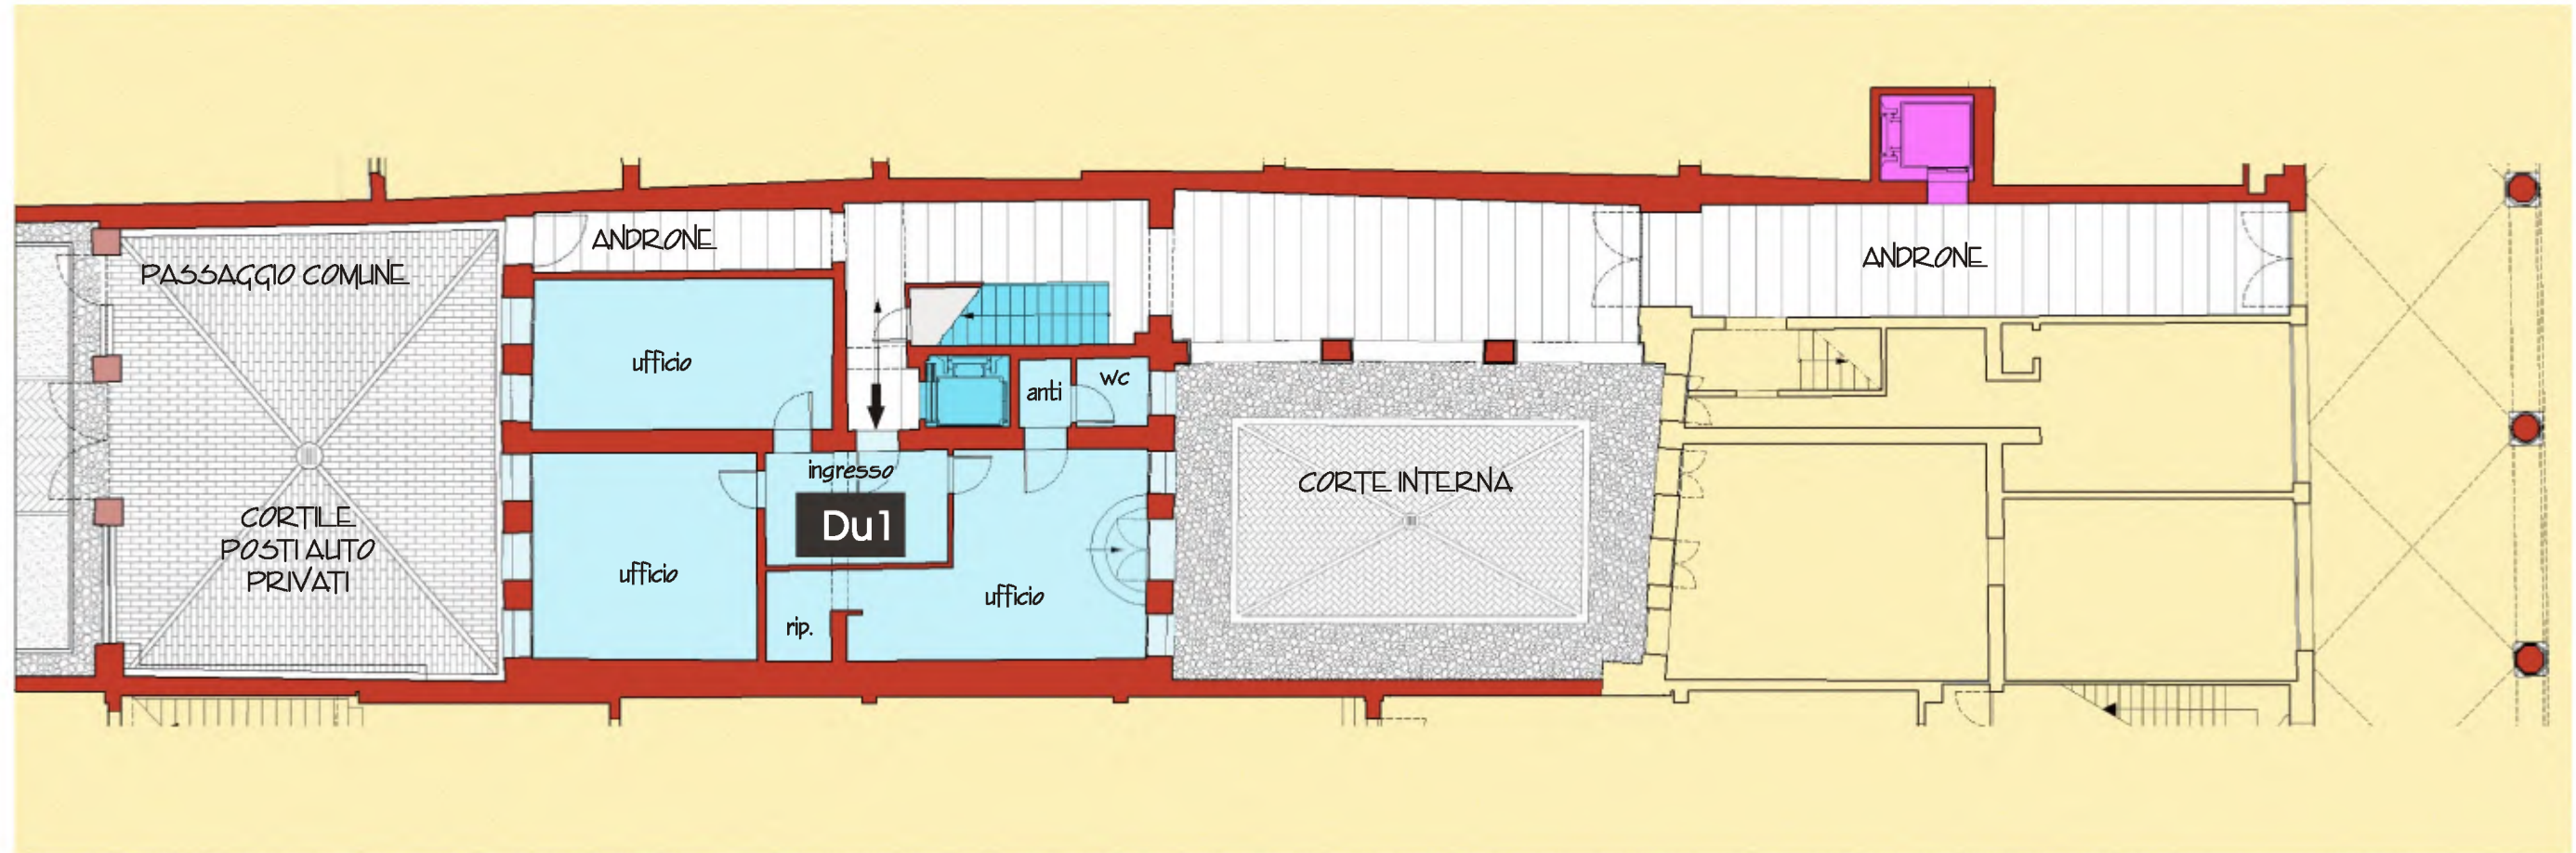


Piazza Martiri 40

PLANIMETRIA SCALA D e E

Pianta piano Terra

Recupero di Complesso Residenziale Storico - Piazza Martiri 42 - Carpi (Mo)

PLANIMETRIA SCALE D e E - Pianta Piano Secondo

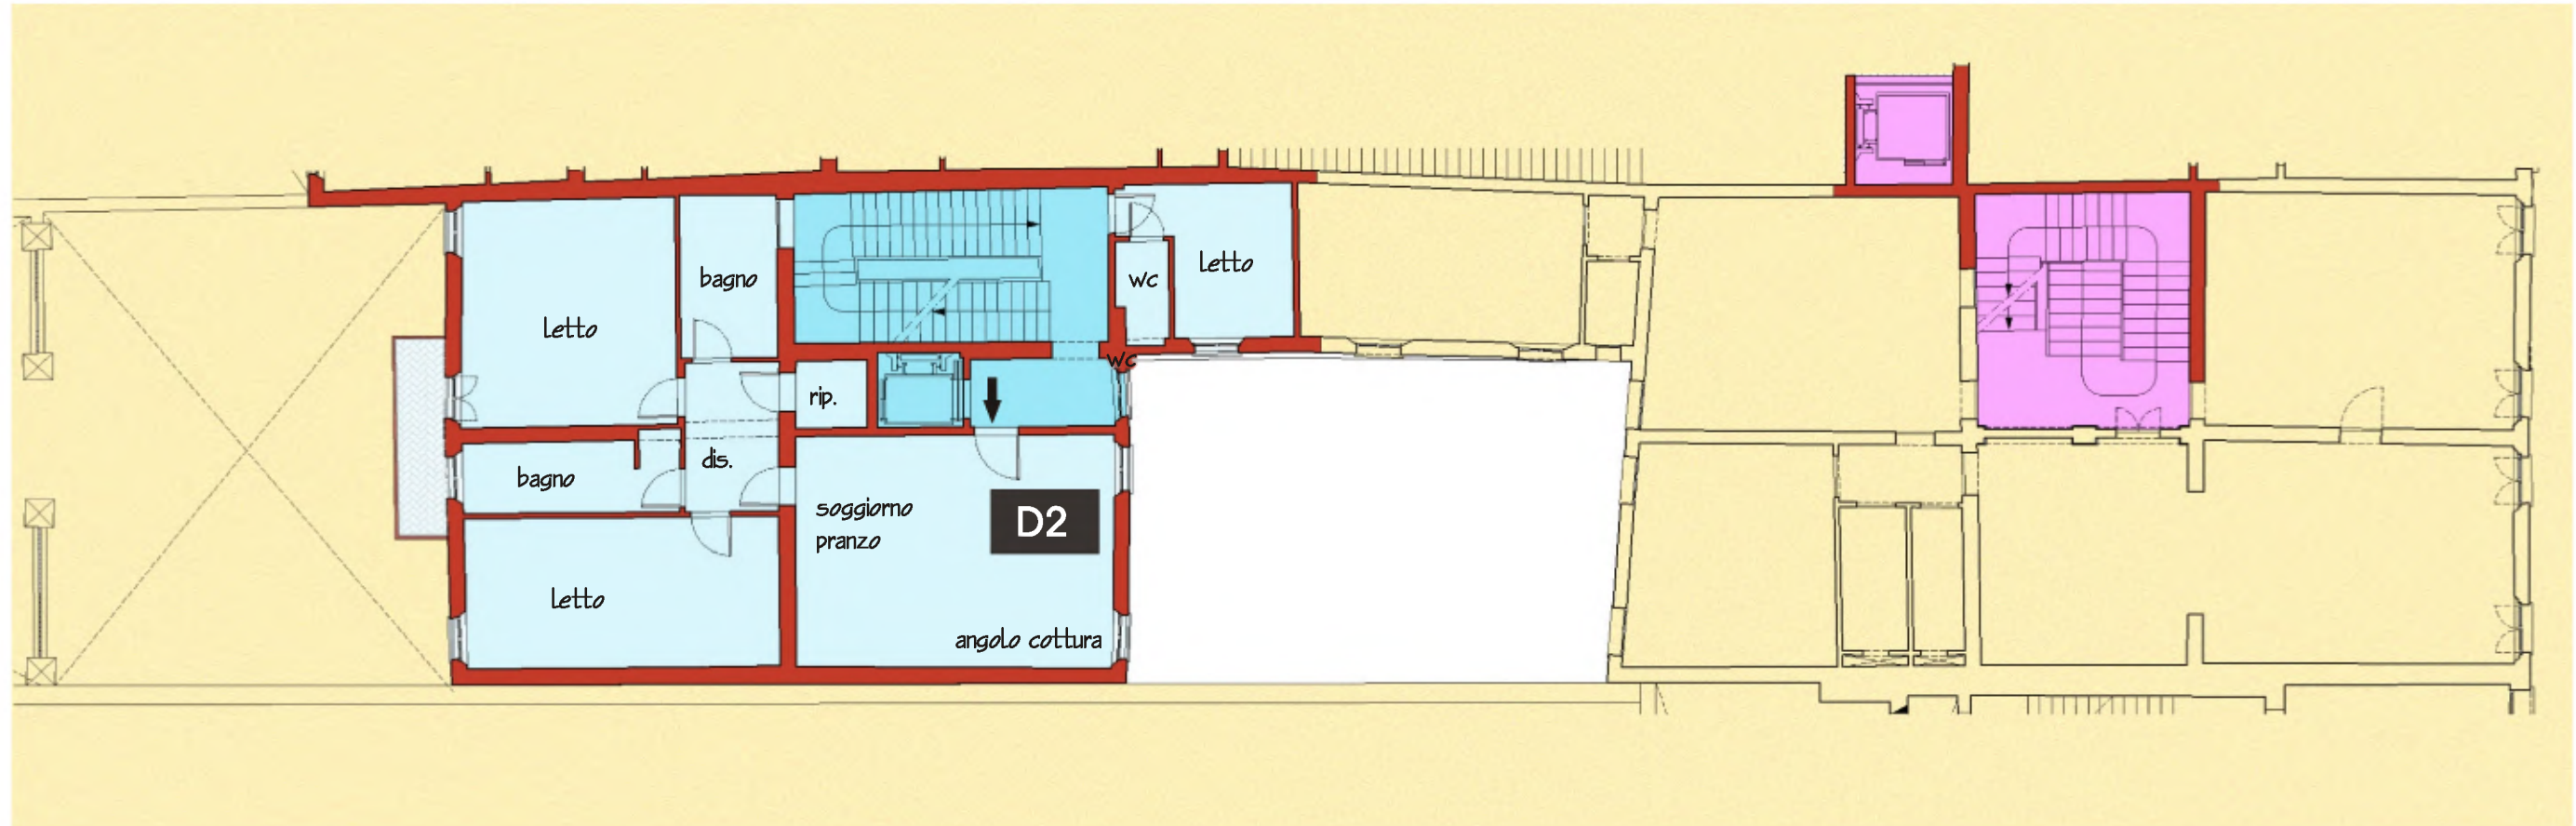


Piazza Martiri 40

PLANIMETRIA SCALA D e E

Pianta piano Secondo

Recupero di Complesso Residenziale Storico - Piazza Martiri 42 - Carpi (Mo)

PLANIMETRIA SCALE D e E - Pianta Piano Terzo

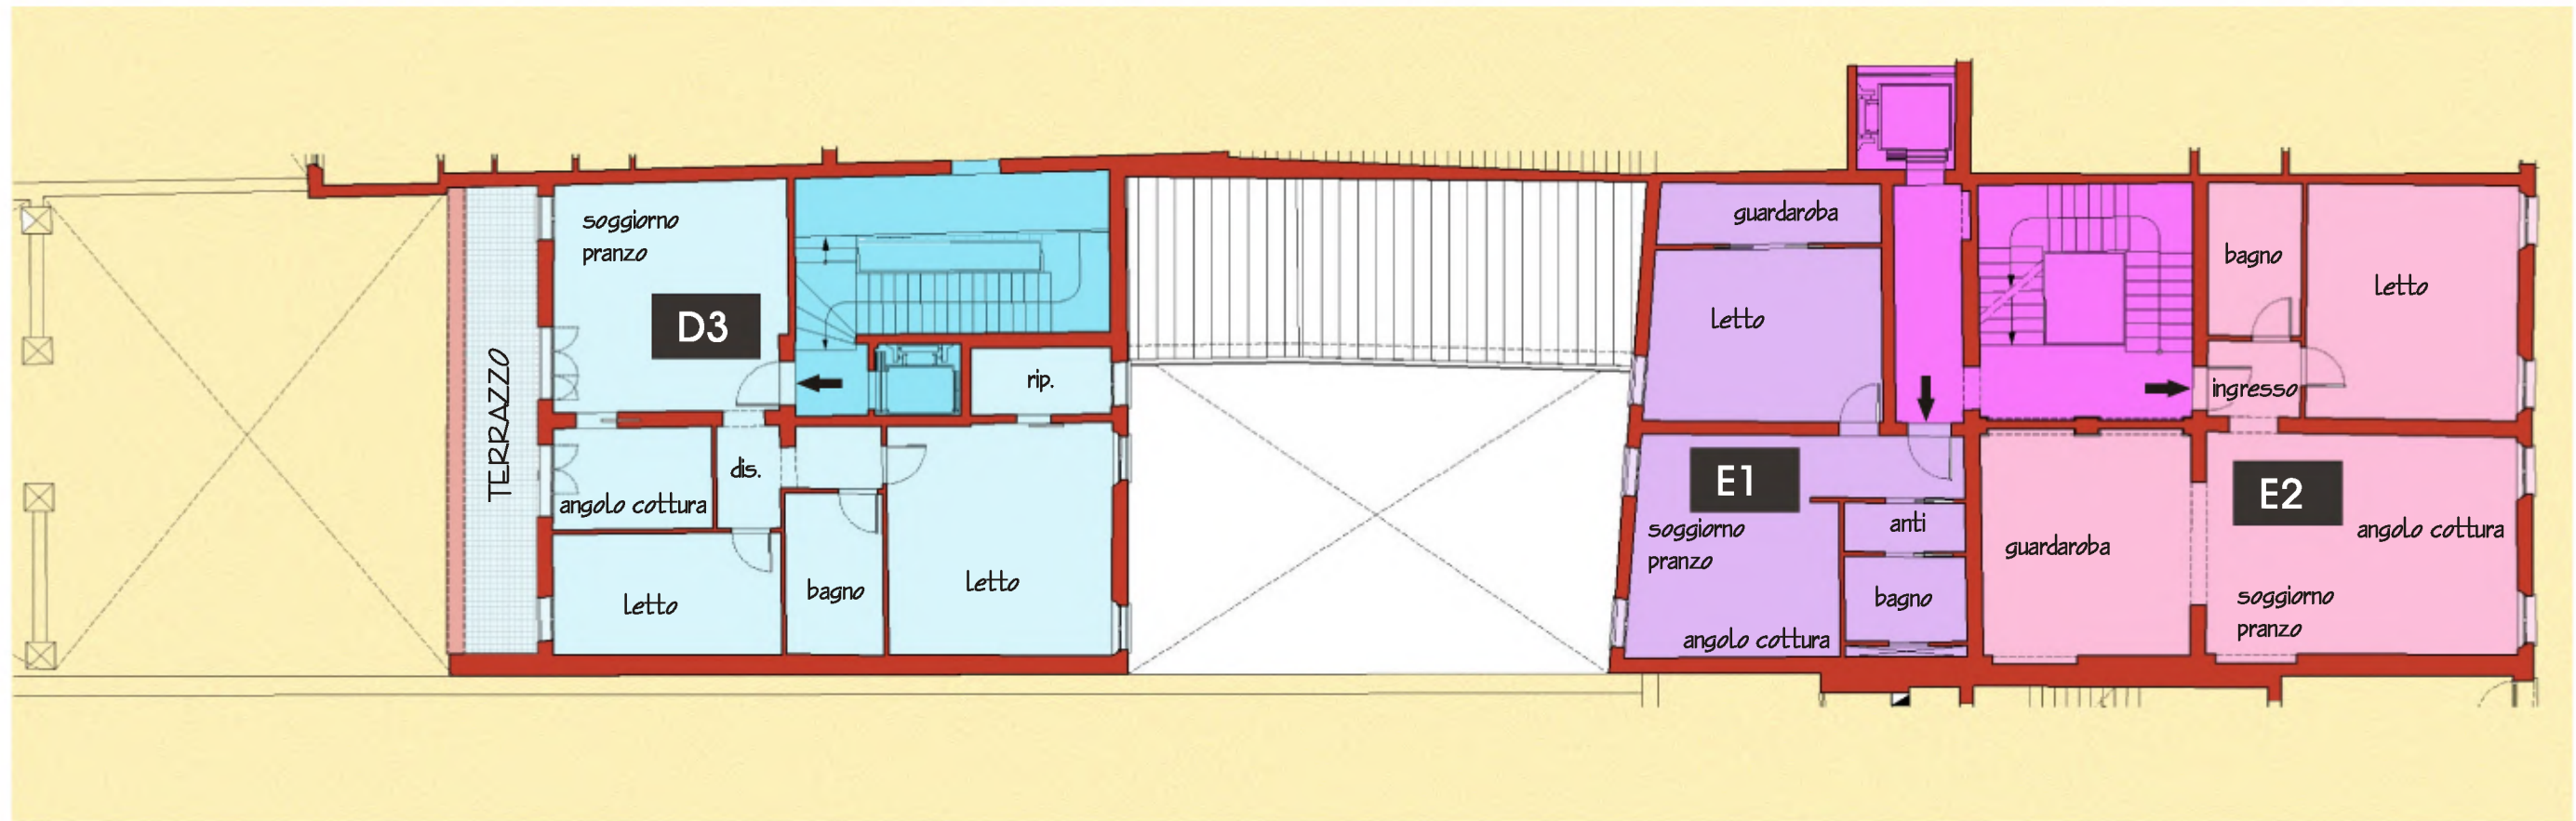


Piazza Martiri 40

PLANIMETRIA SCALA D e E

Pianta piano Terzo

Recupero di Complesso Residenziale Storico - Piazza Martiri 42 - Carpi (Mo)

PLANIMETRIA SCALE D e E - Pianta Piano Quarto

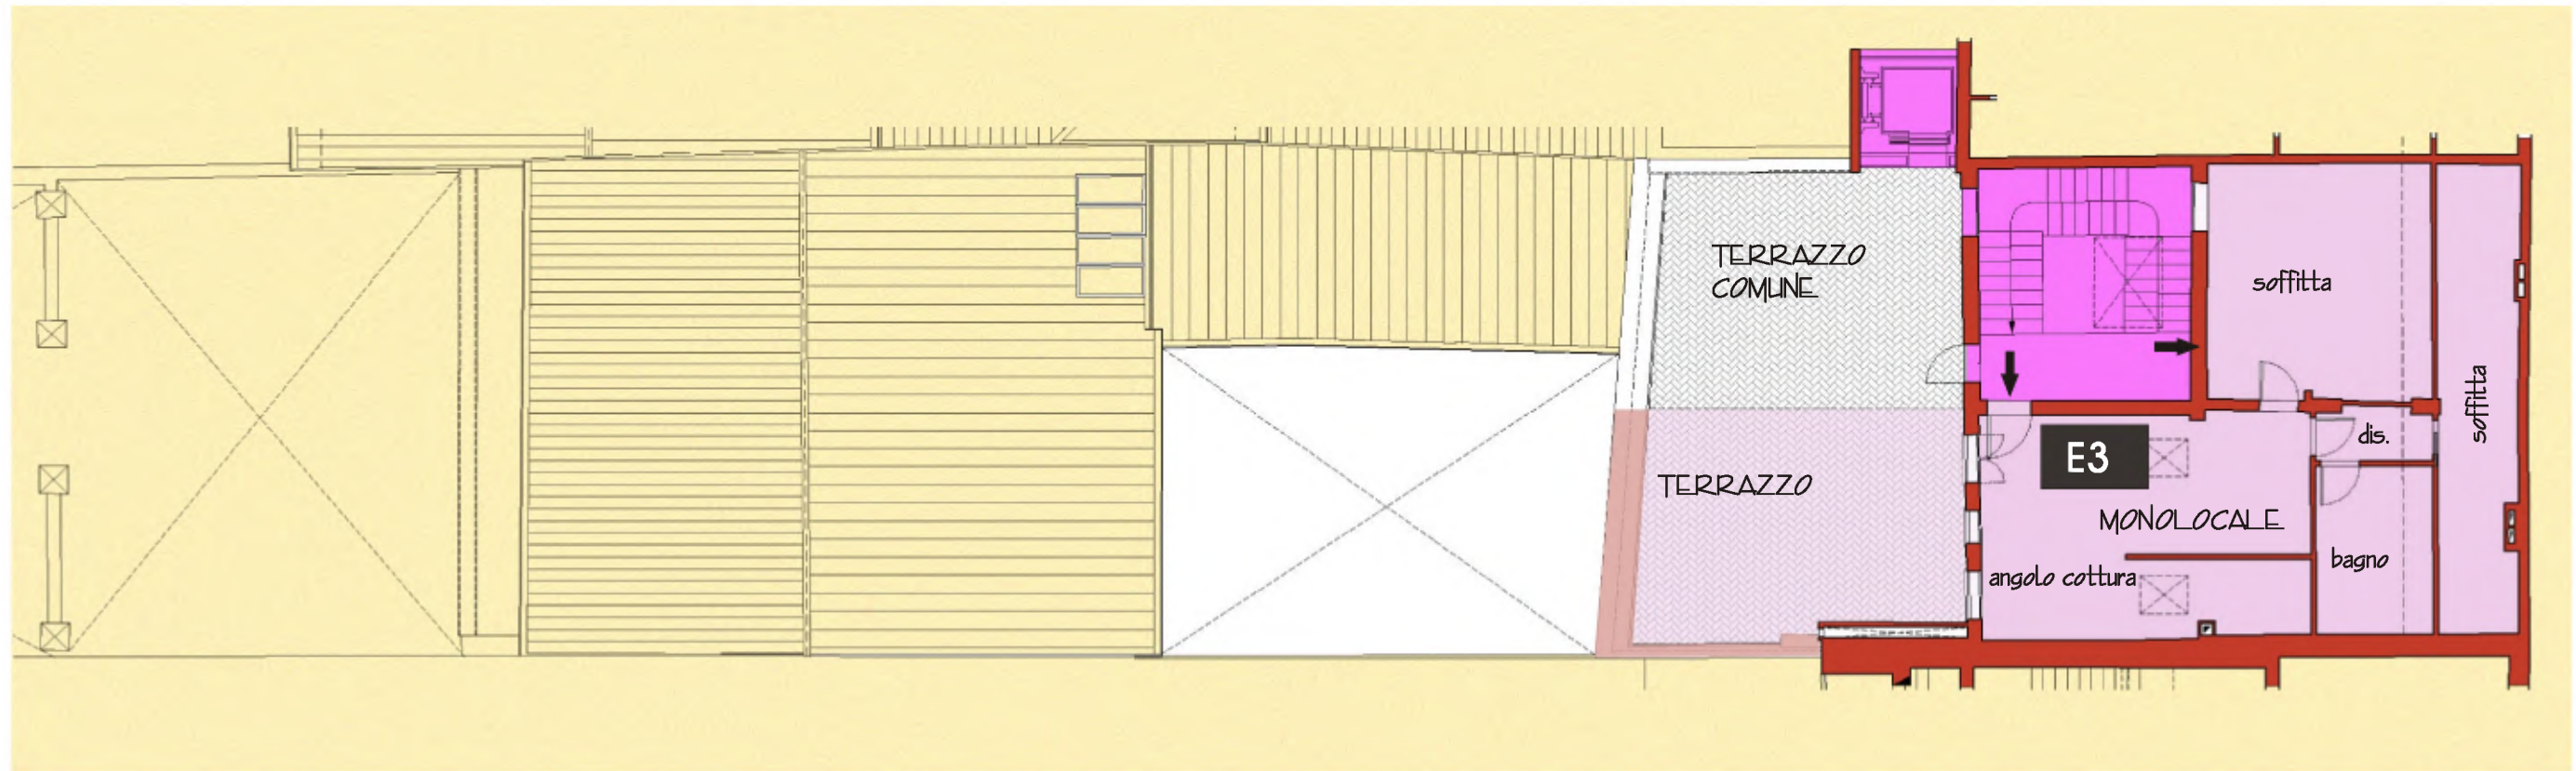

Piazza Martiri 40

PLANIMETRIA SCALA D e E

Pianta piano Quarto

Recupero di Complesso Residenziale Storico - Piazza Martiri 42 - Carpi (Mo)