


# SCALA A


UNITA' IMMOBILIARI - Unità direzionale: **Au1** - Pianta piano Terra

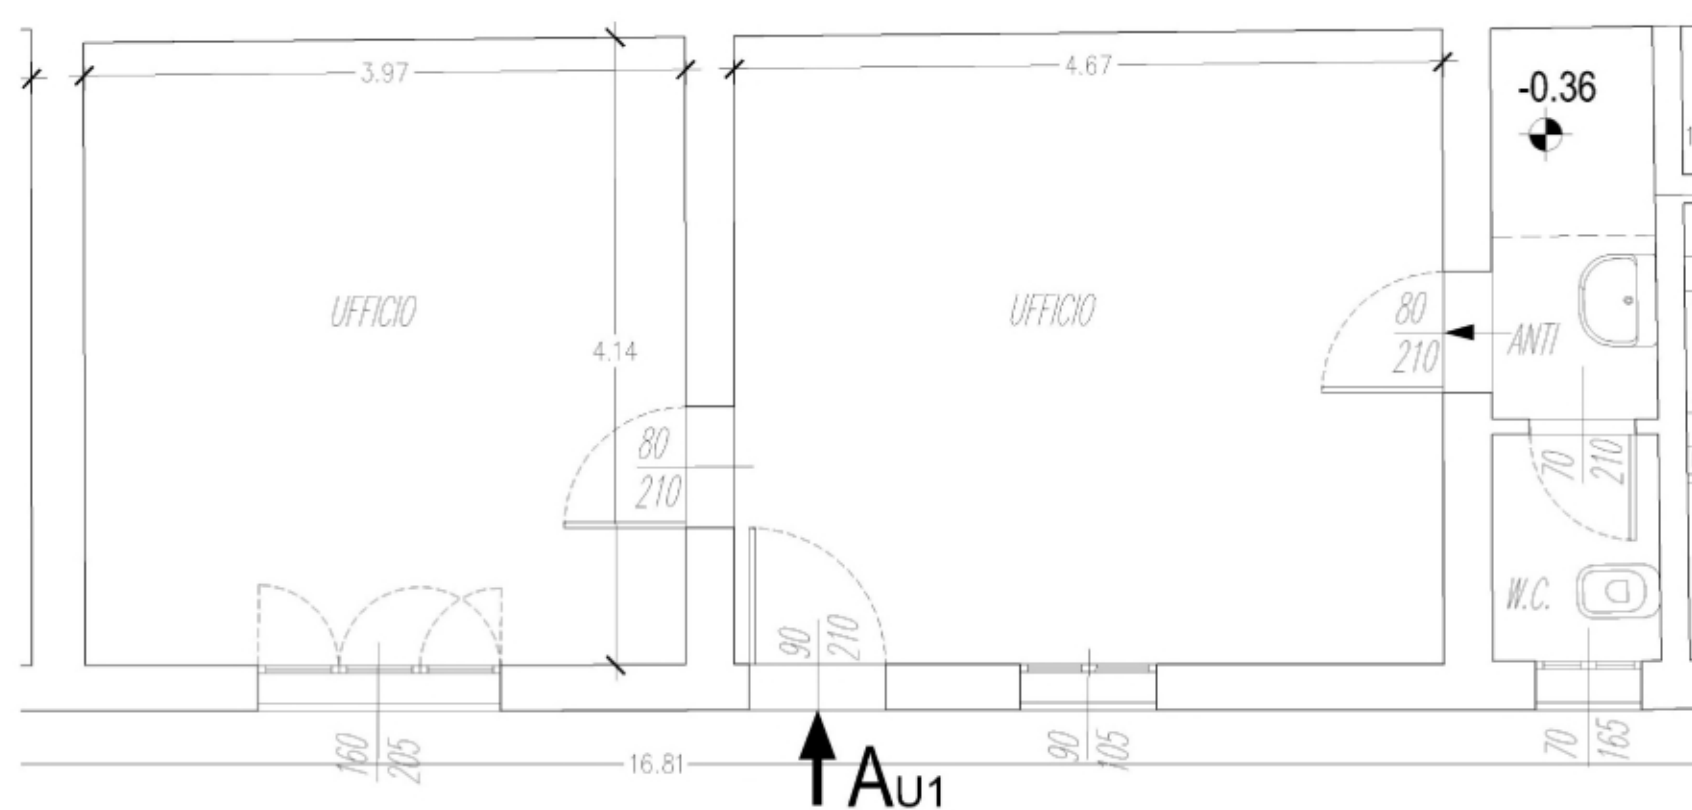

Recupero di Complesso Residenziale Storico - Piazza Martiri, 40-42 - Carpi (Mo)

# SCALA A


UNITA' IMMOBILIARI - Unità direzionale: **Au2** - Pianta piano Primo

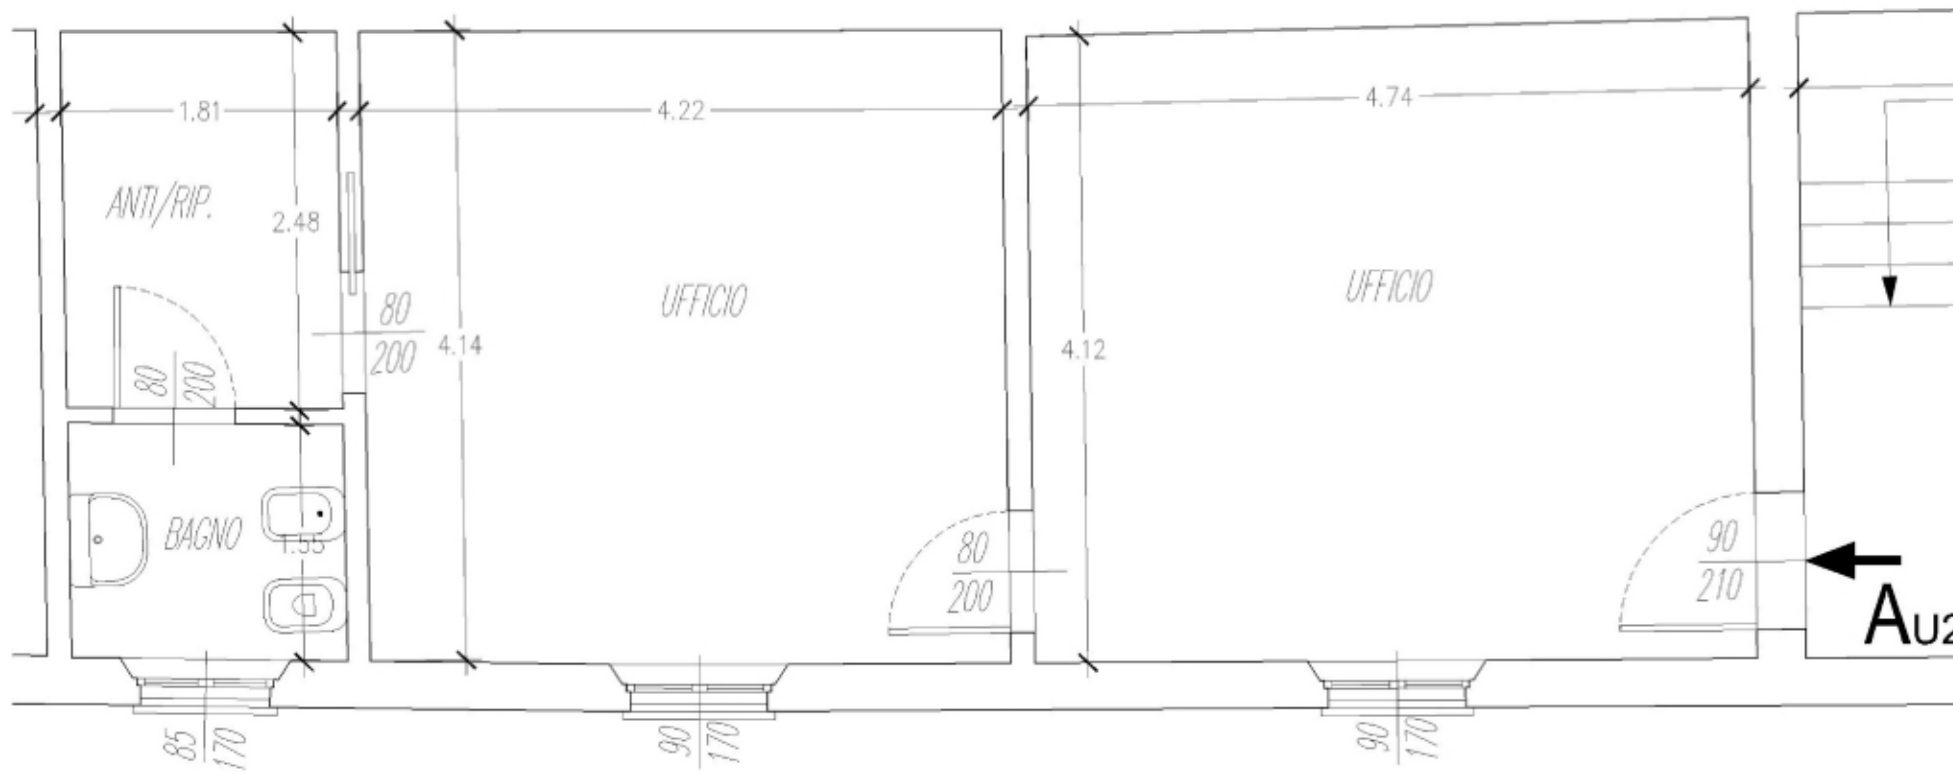

Recupero di Complesso Residenziale Storico - Piazza Martiri, 40-42 - Carpi (Mo)

# SCALA A


UNITA' IMMOBILIARI - Unità direzionale: **Au3** - Pianta piano Secondo

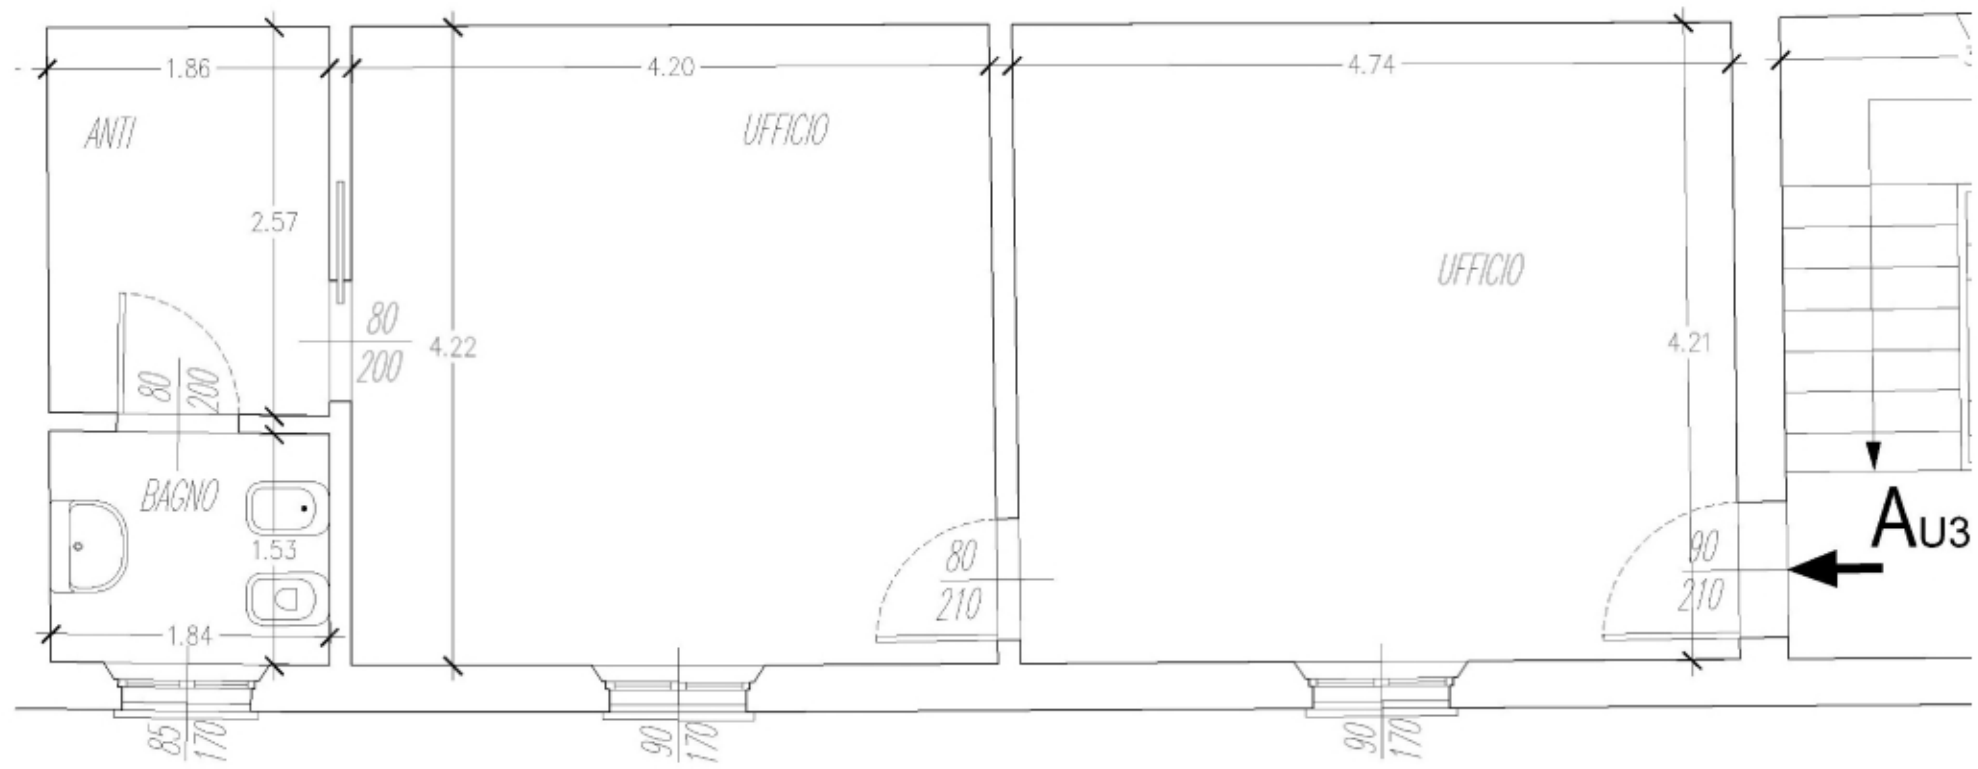

Recupero di Complesso Residenziale Storico - Piazza Martiri, 40-42 - Carpi (Mo)

# SCALA A


UNITA' IMMOBILIARI - Unità direzionale: **Au4** - Pianta piano Secondo

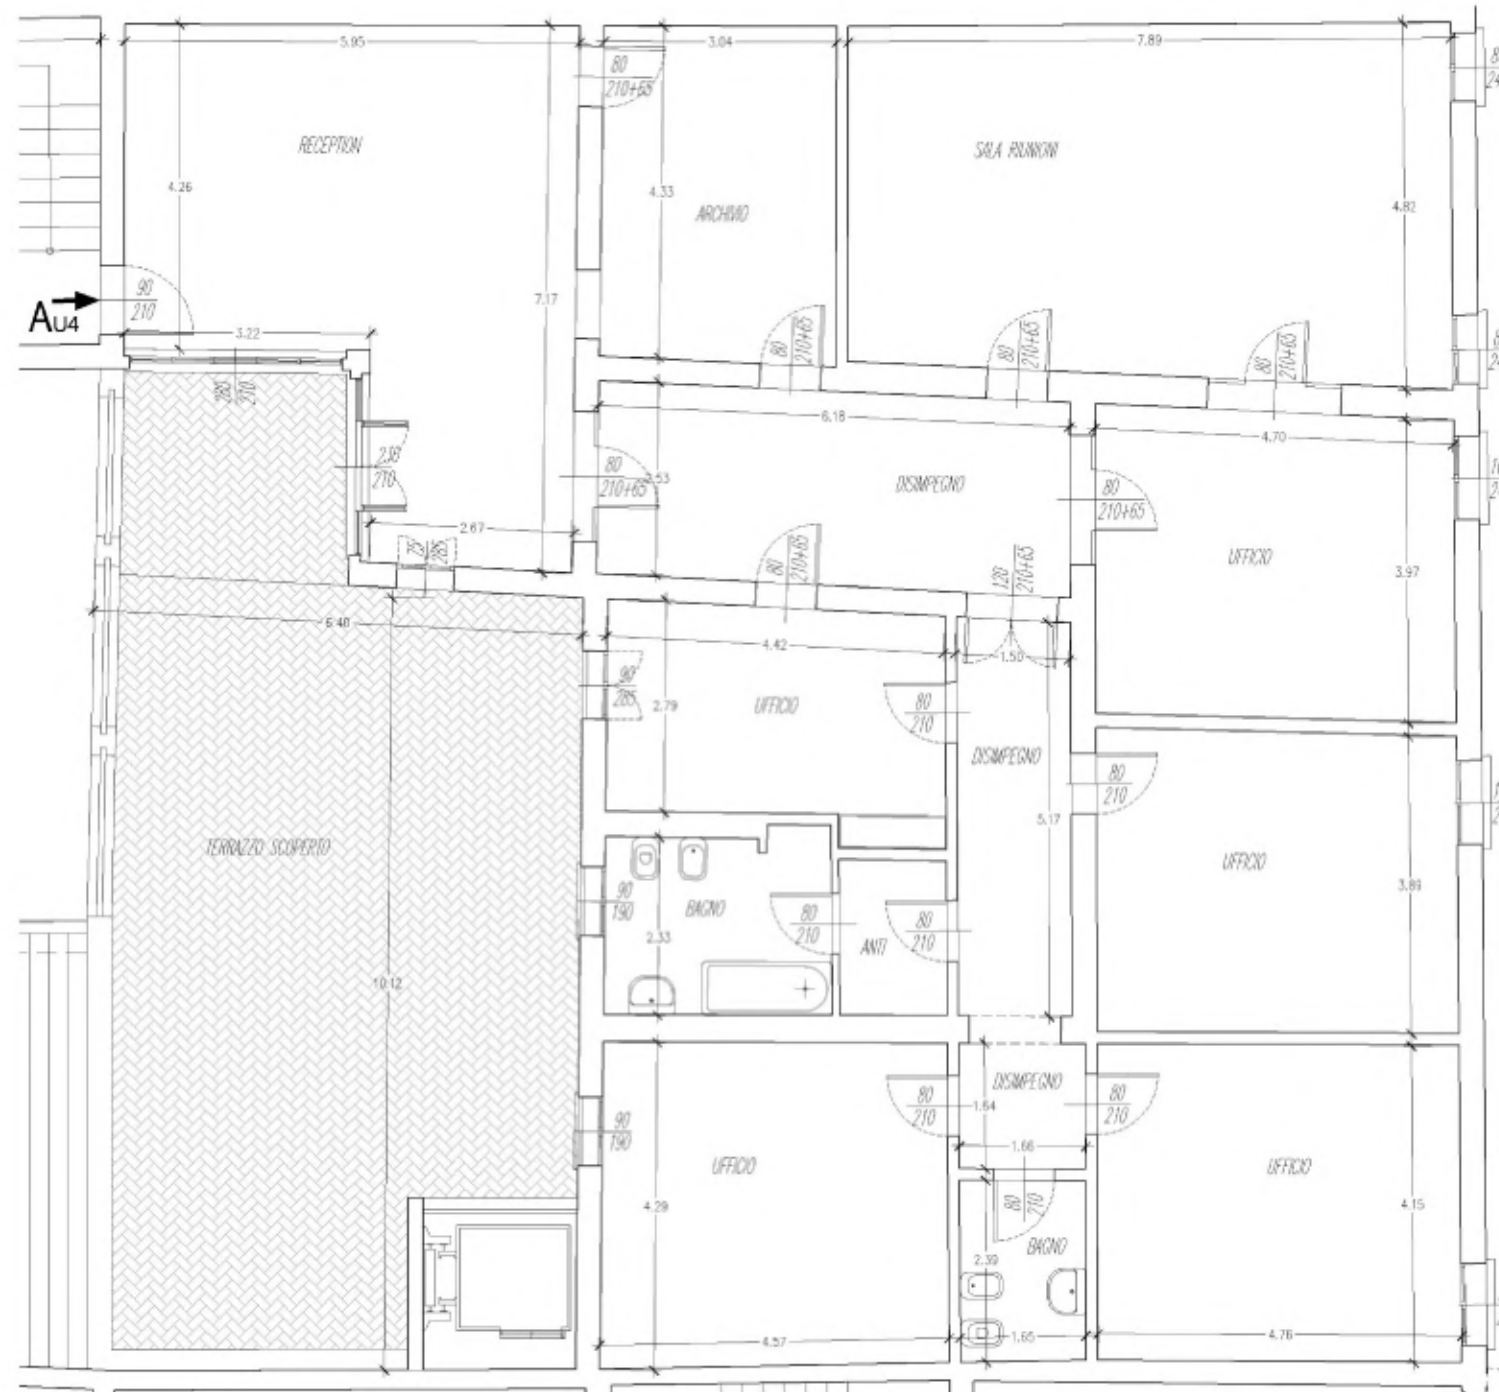

Recupero di Complesso Residenziale Storico - Piazza Martiri, 40-42 - Carpi (Mo)

# SCALA A


UNITA' IMMOBILIARI - Unità direzionale: **Au5** - Pianta piano Terzo

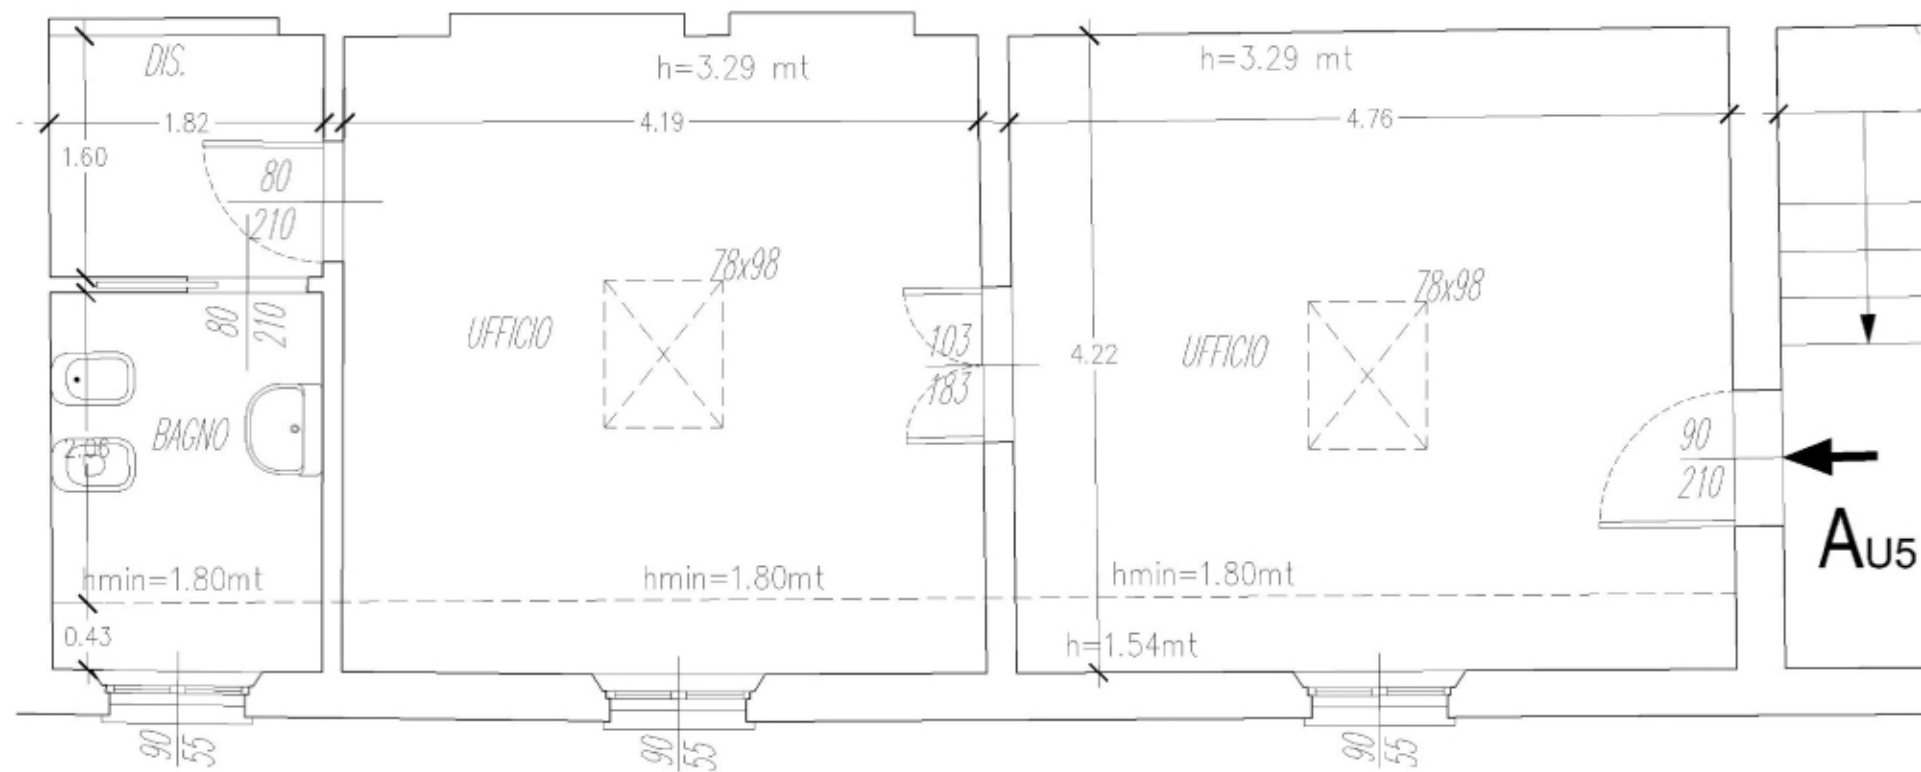

Recupero di Complesso Residenziale Storico - Piazza Martiri, 40-42 - Carpi (Mo)

# SCALA A


UNITA' IMMOBILIARI - Unità residenziale: **A1** - Pianta piano Terzo

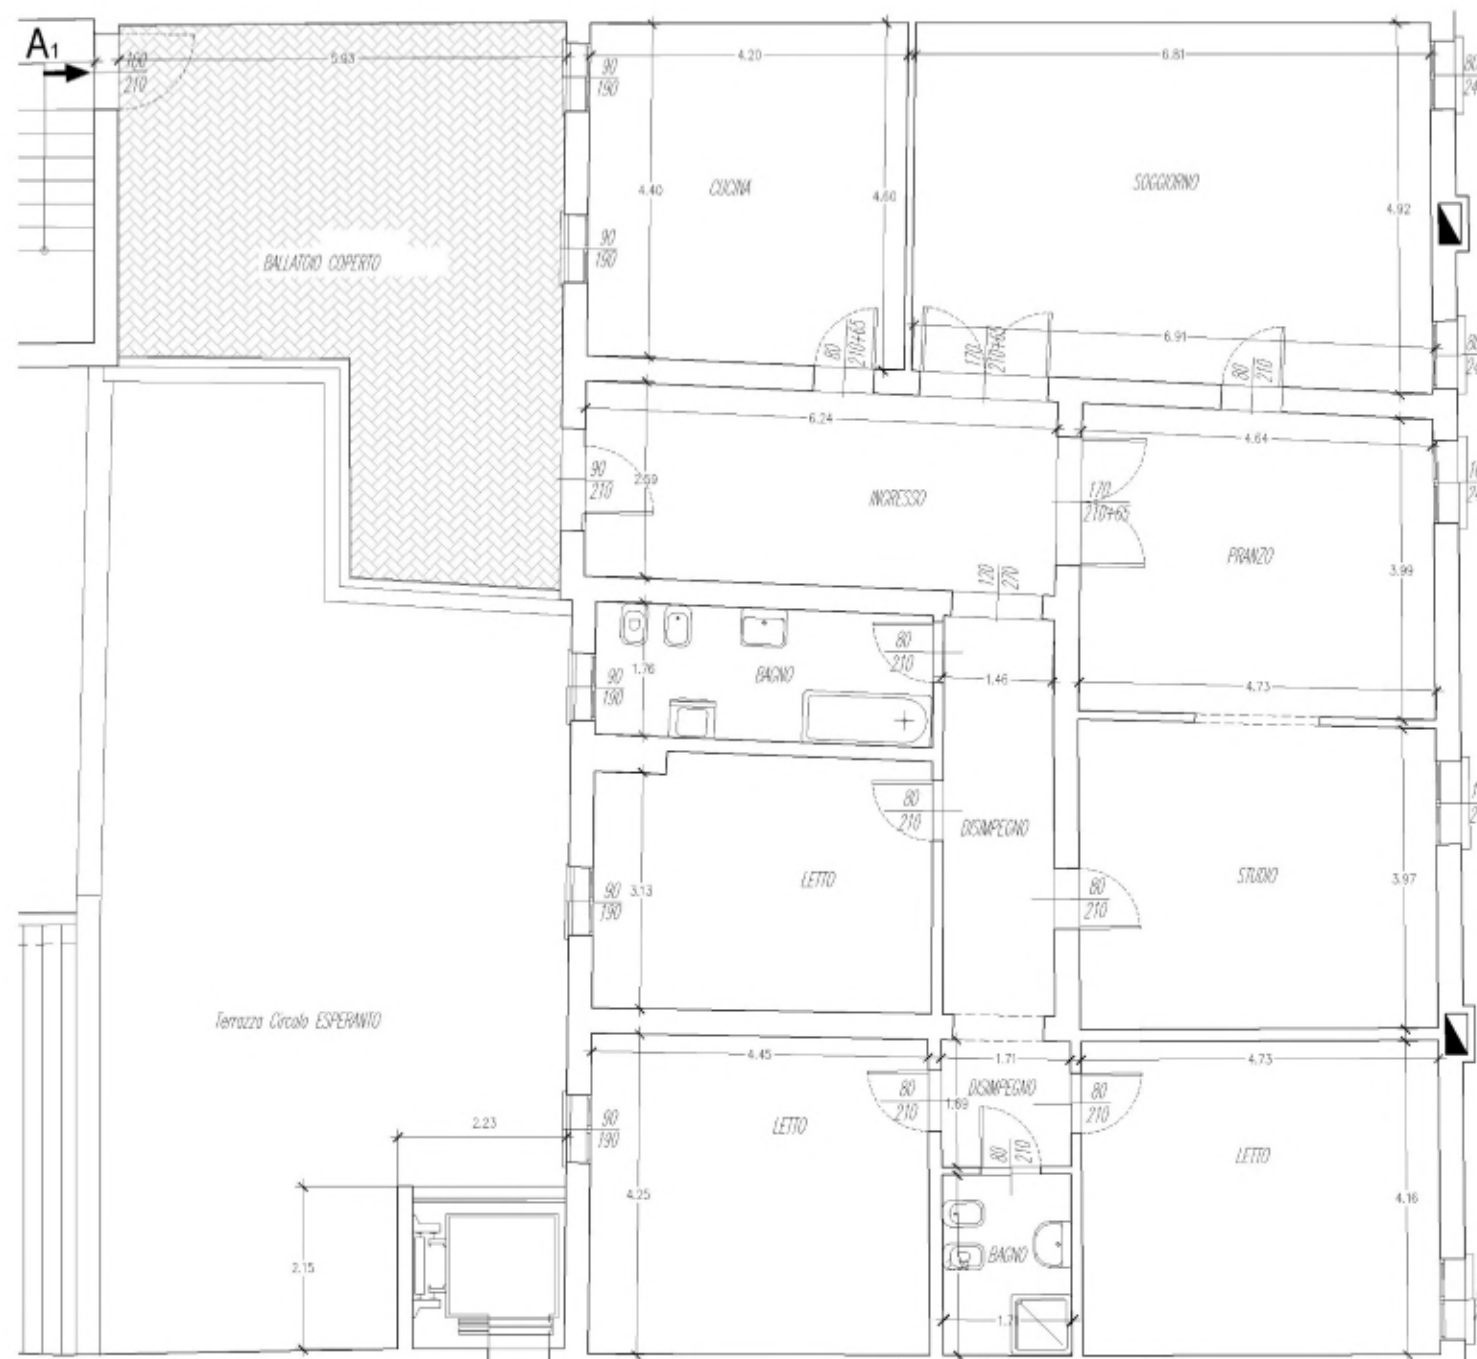

Recupero di Complesso Residenziale Storico - Piazza Martiri, 40-42 - Carpi (Mo)

# SCALA A

UNITA' IMMOBILIARI - Unità residenziale: **A2** - Pianta piano Quarto

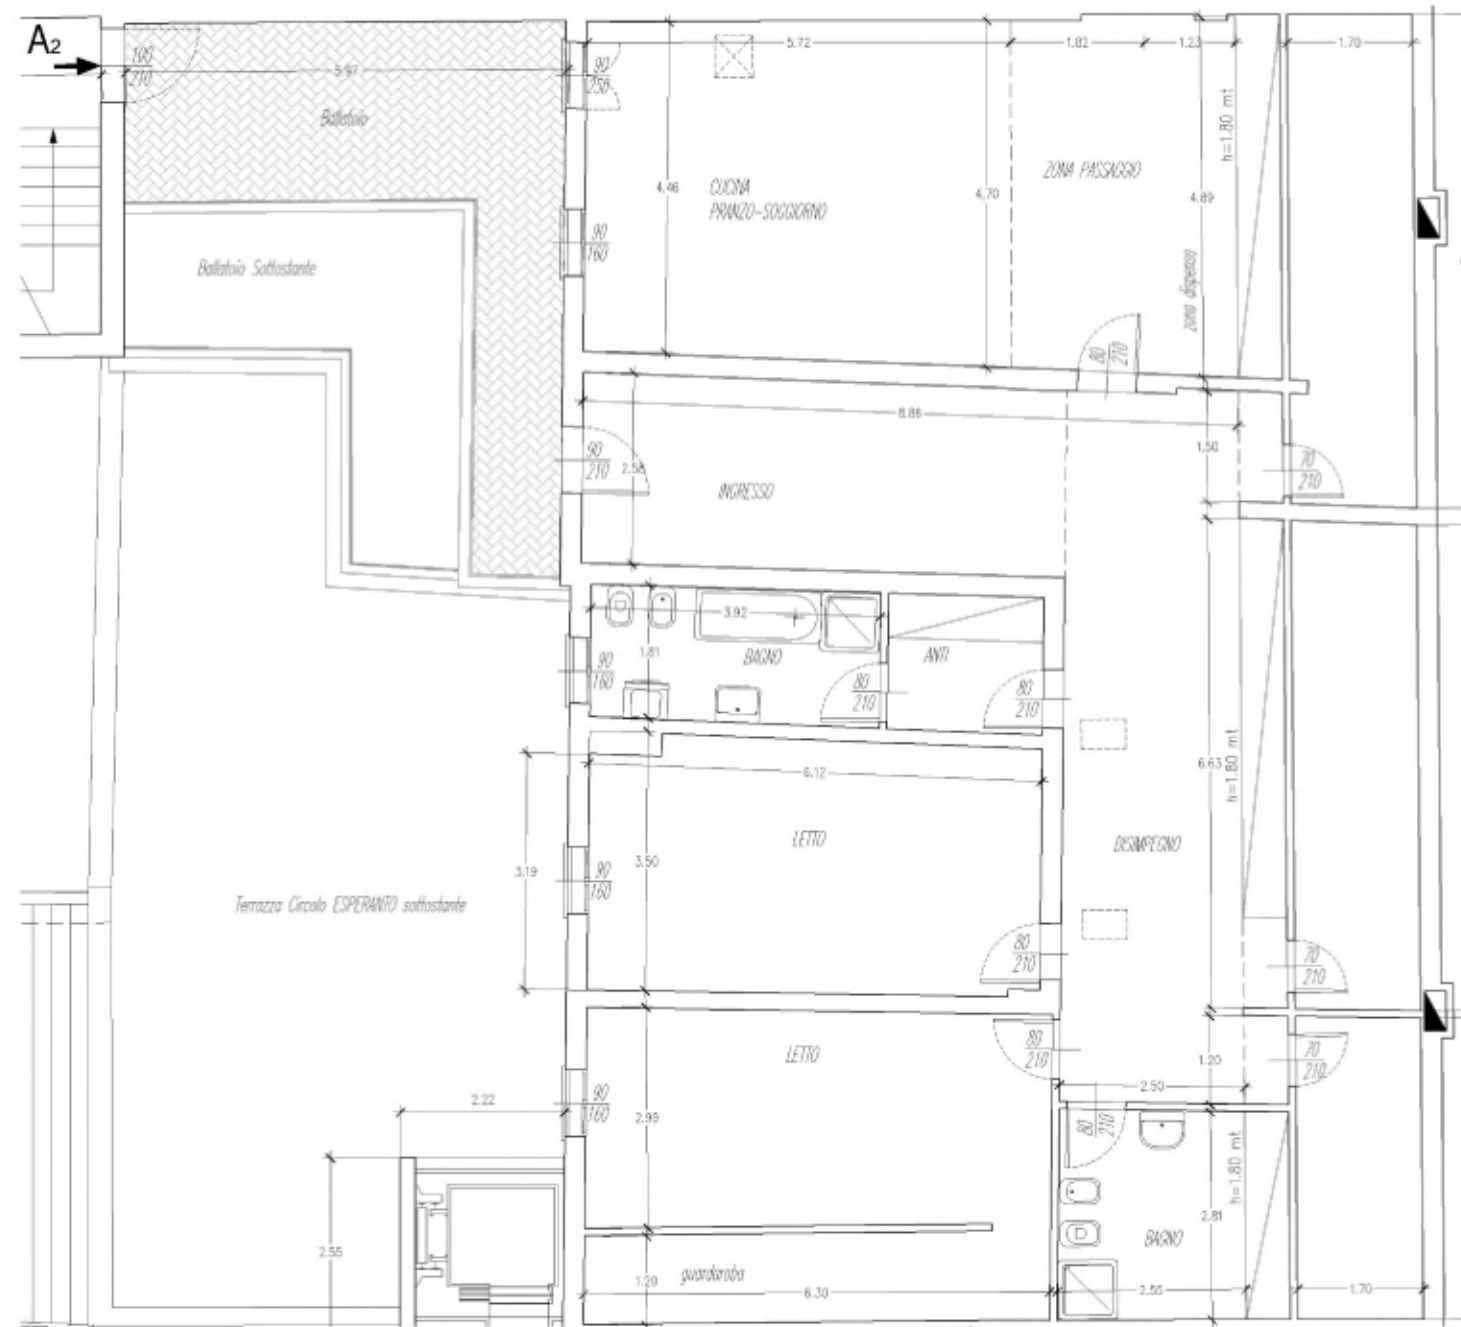

Recupero di Complesso Residenziale Storico - Piazza Martiri, 40-42 - Carpi (Mo)