


# SCALAE


UNITA' IMMOBILIARI - Unità residenziale: **E1** - Pianta piano Terzo

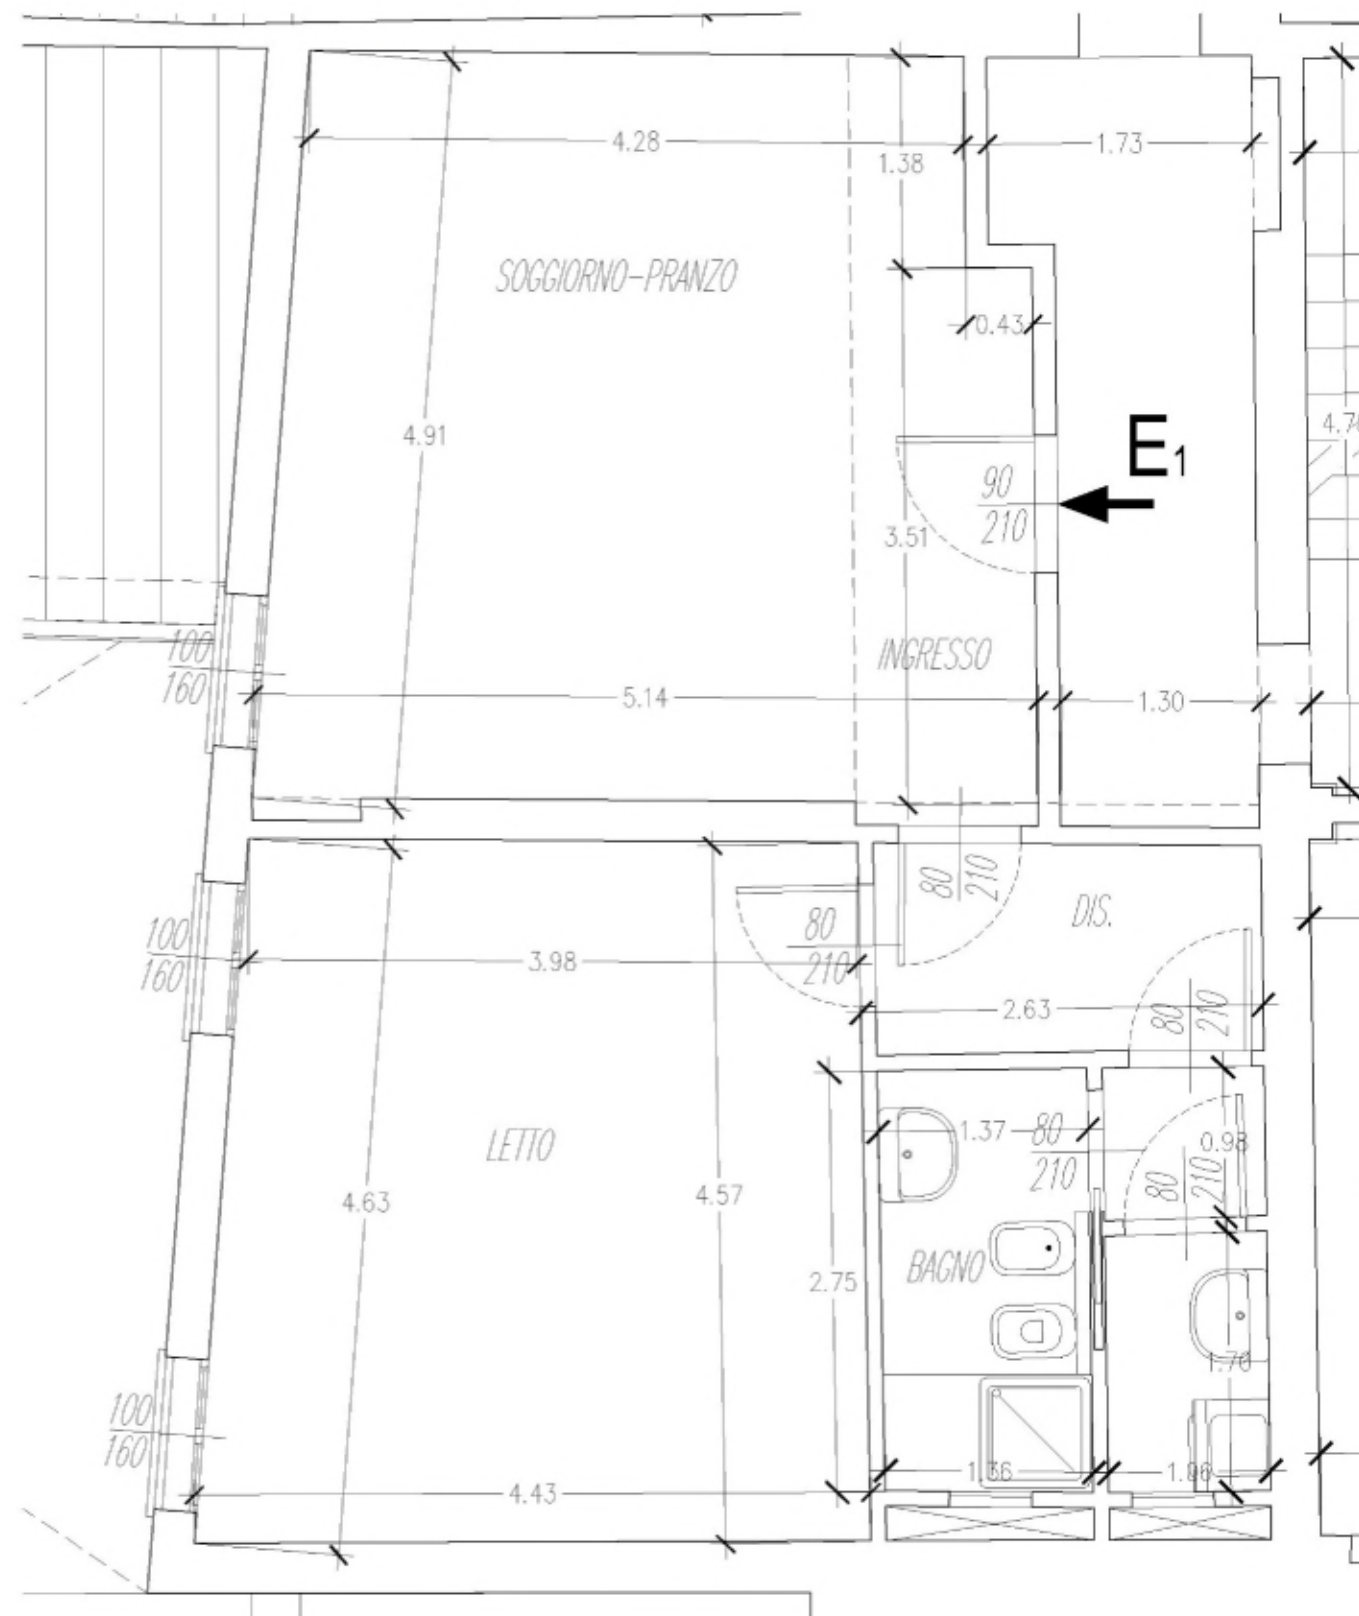

Recupero di Complesso Residenziale Storico - Piazza Martiri, 40-42 - Carpi (Mo)

# SCALA E


UNITA' IMMOBILIARI - Unità residenziale: **E2** - Pianta piano Terzo

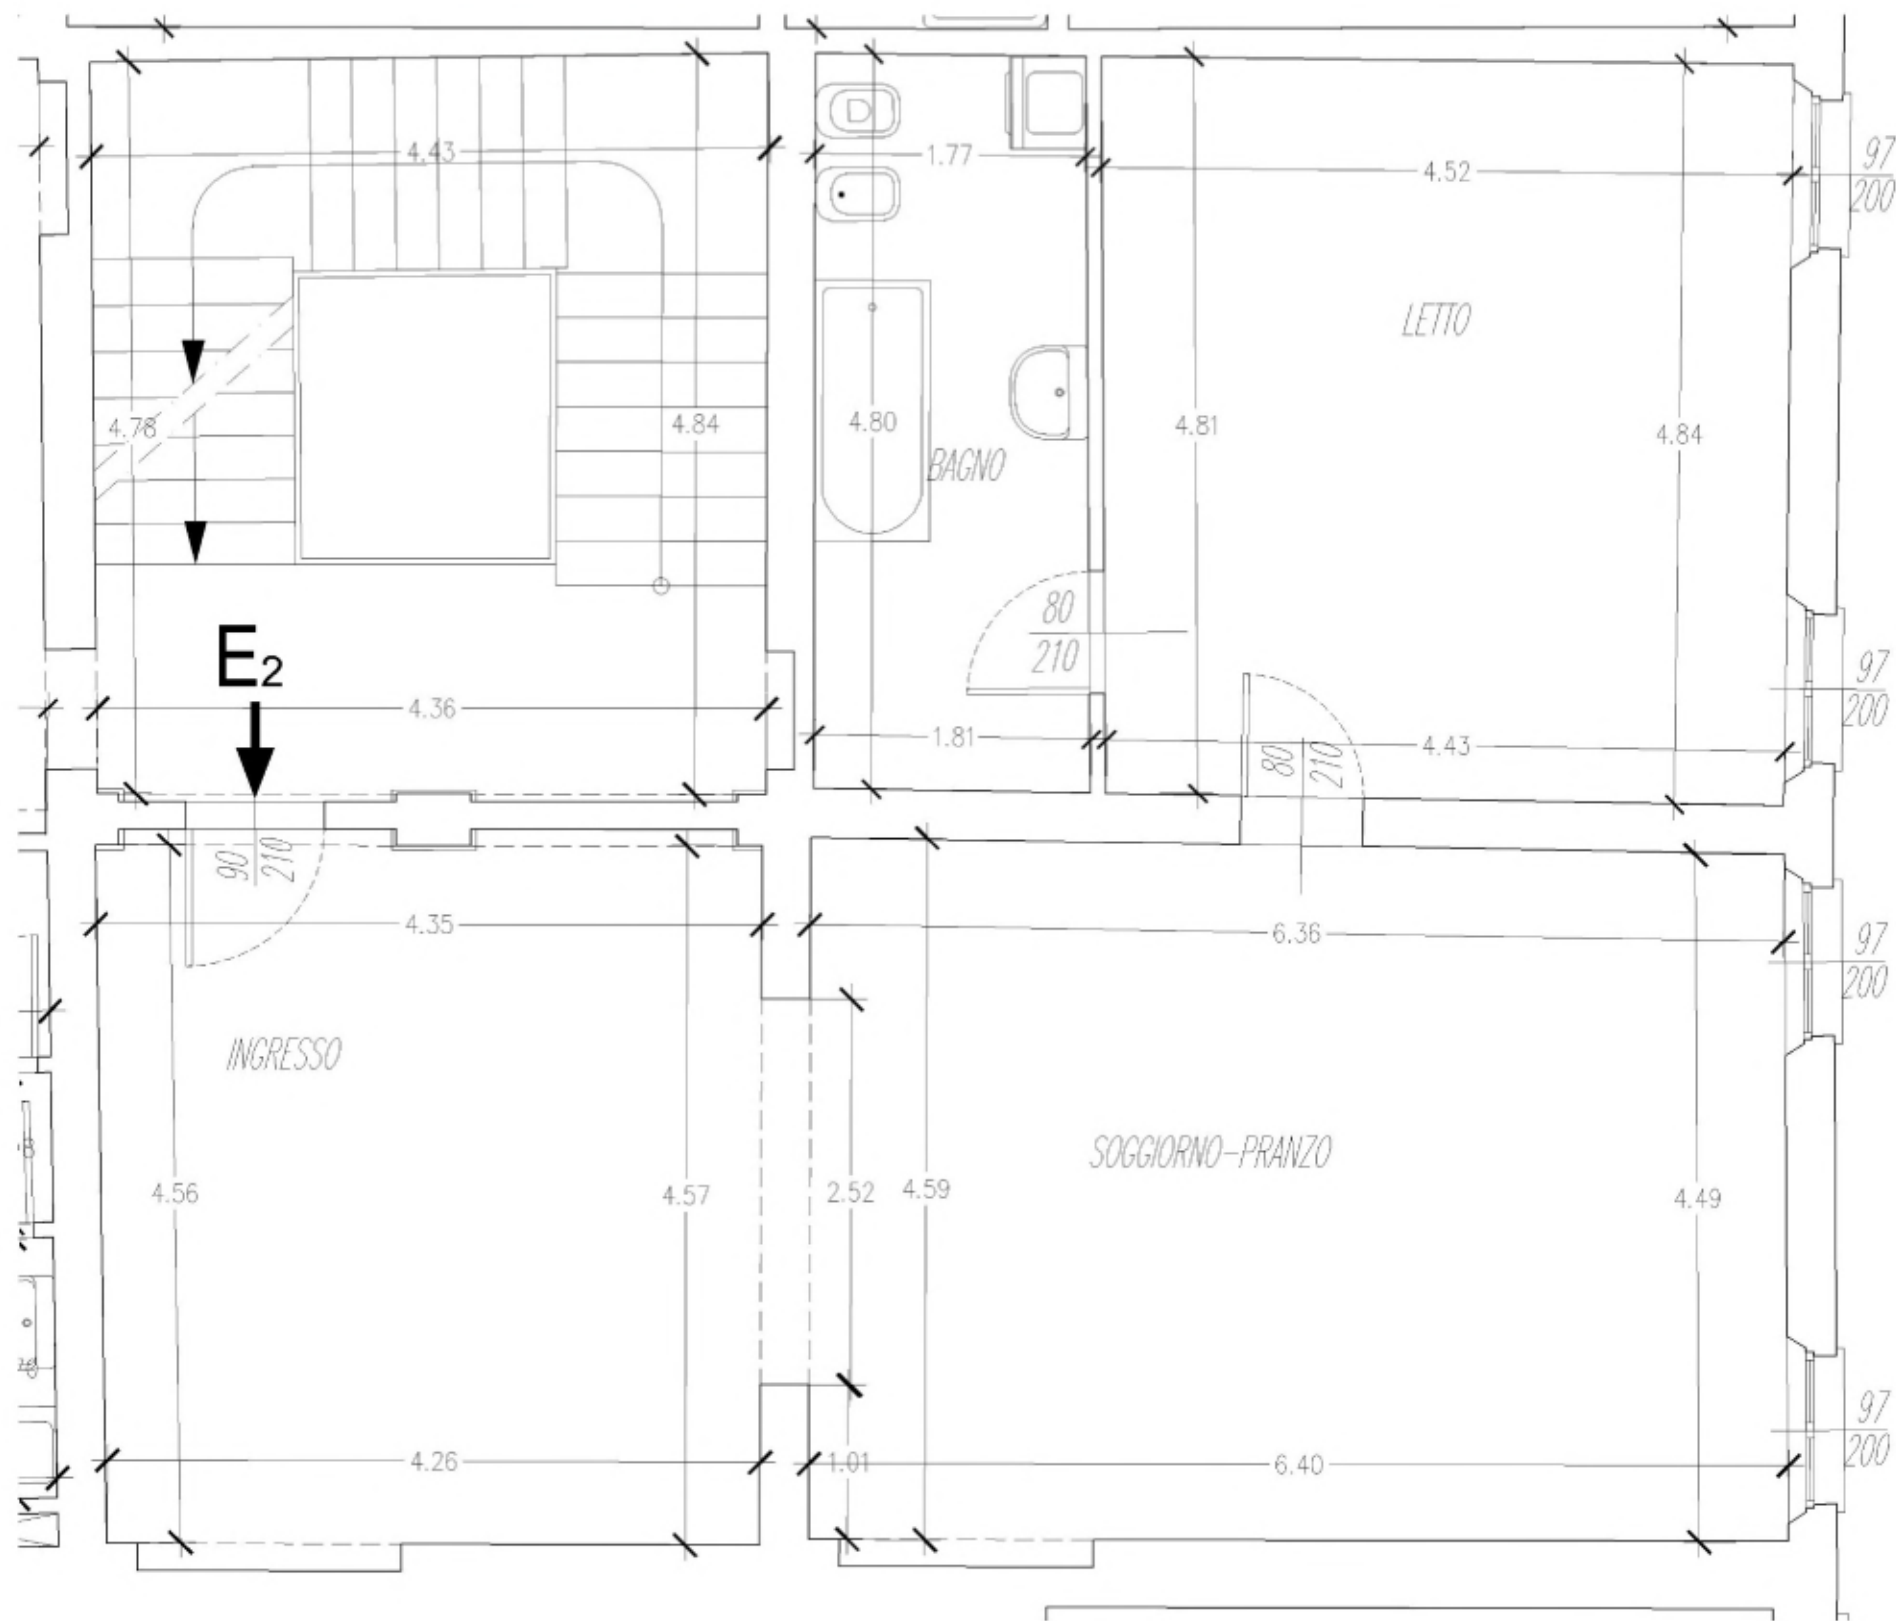

Recupero di Complesso Residenziale Storico - Piazza Martiri, 40-42 - Carpi (Mo)

# SCALAE


UNITA' IMMOBILIARI - Unità residenziale: **E3** - Pianta piano Quarto

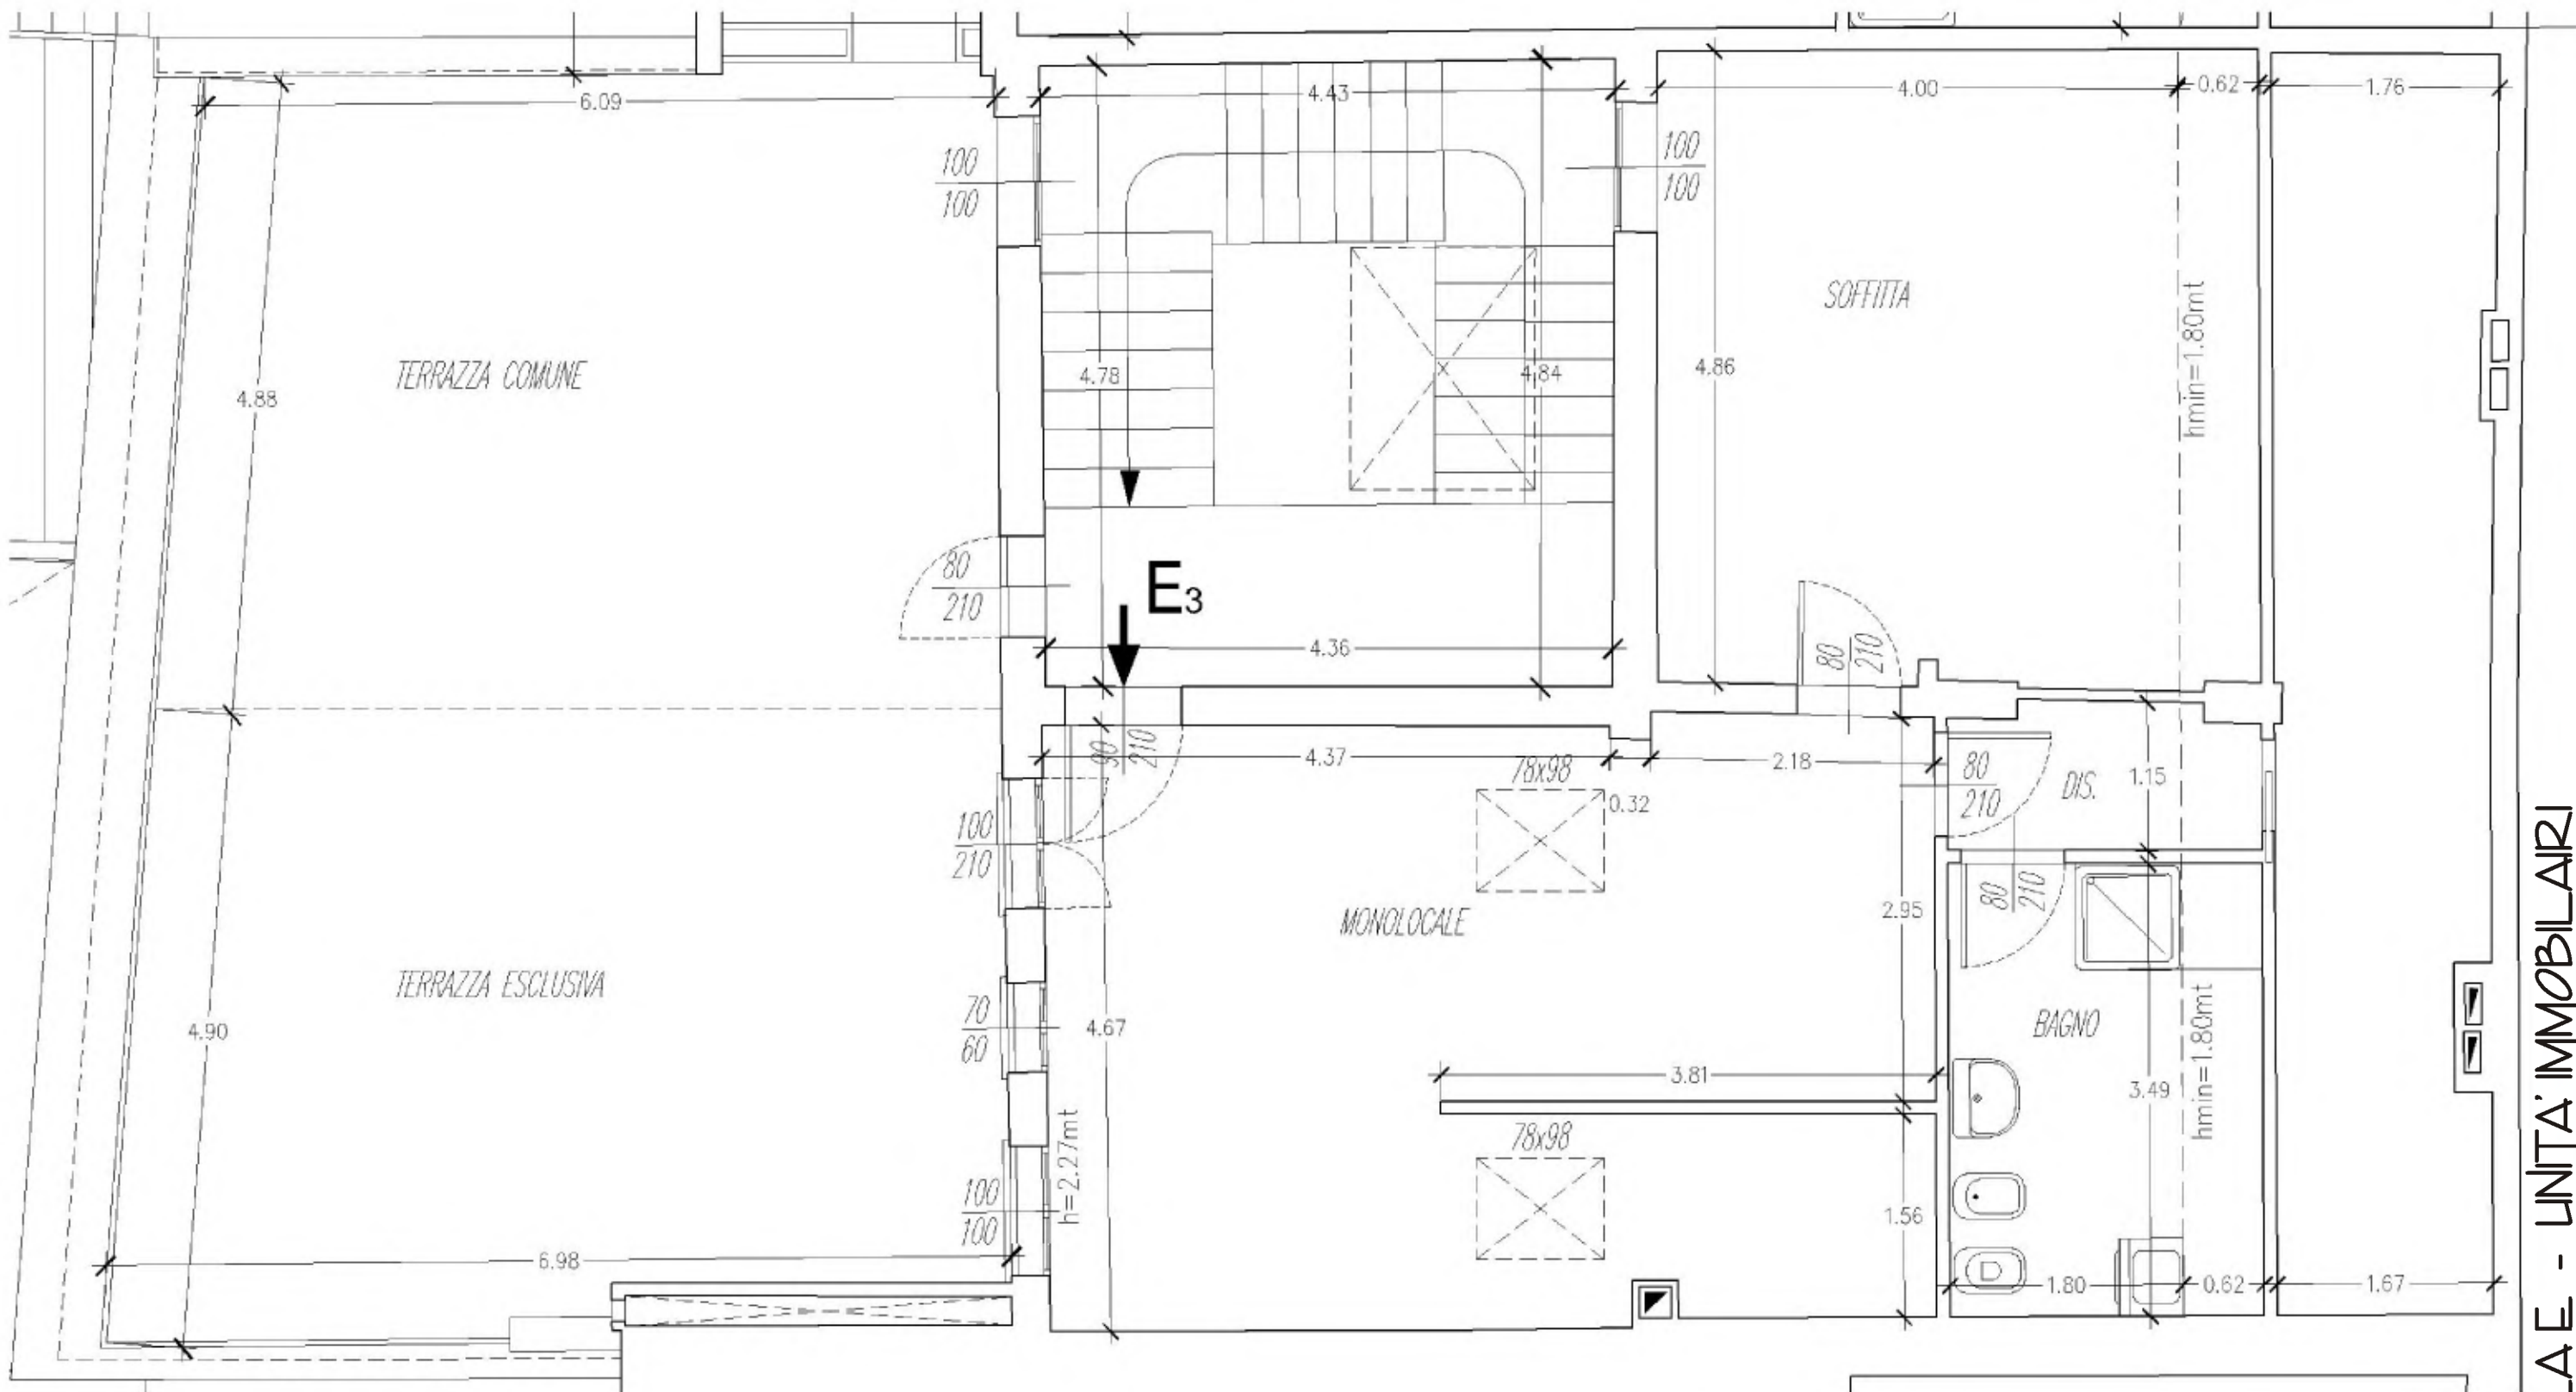

Recupero di Complesso Residenziale Storico - Piazza Martiri, 40-42 - Carpi (Mo)

# SCALA E

UNITA' IMMOBILIARI - Unità residenziale: **E2** - Pianta piano Terzo - VARIANTE

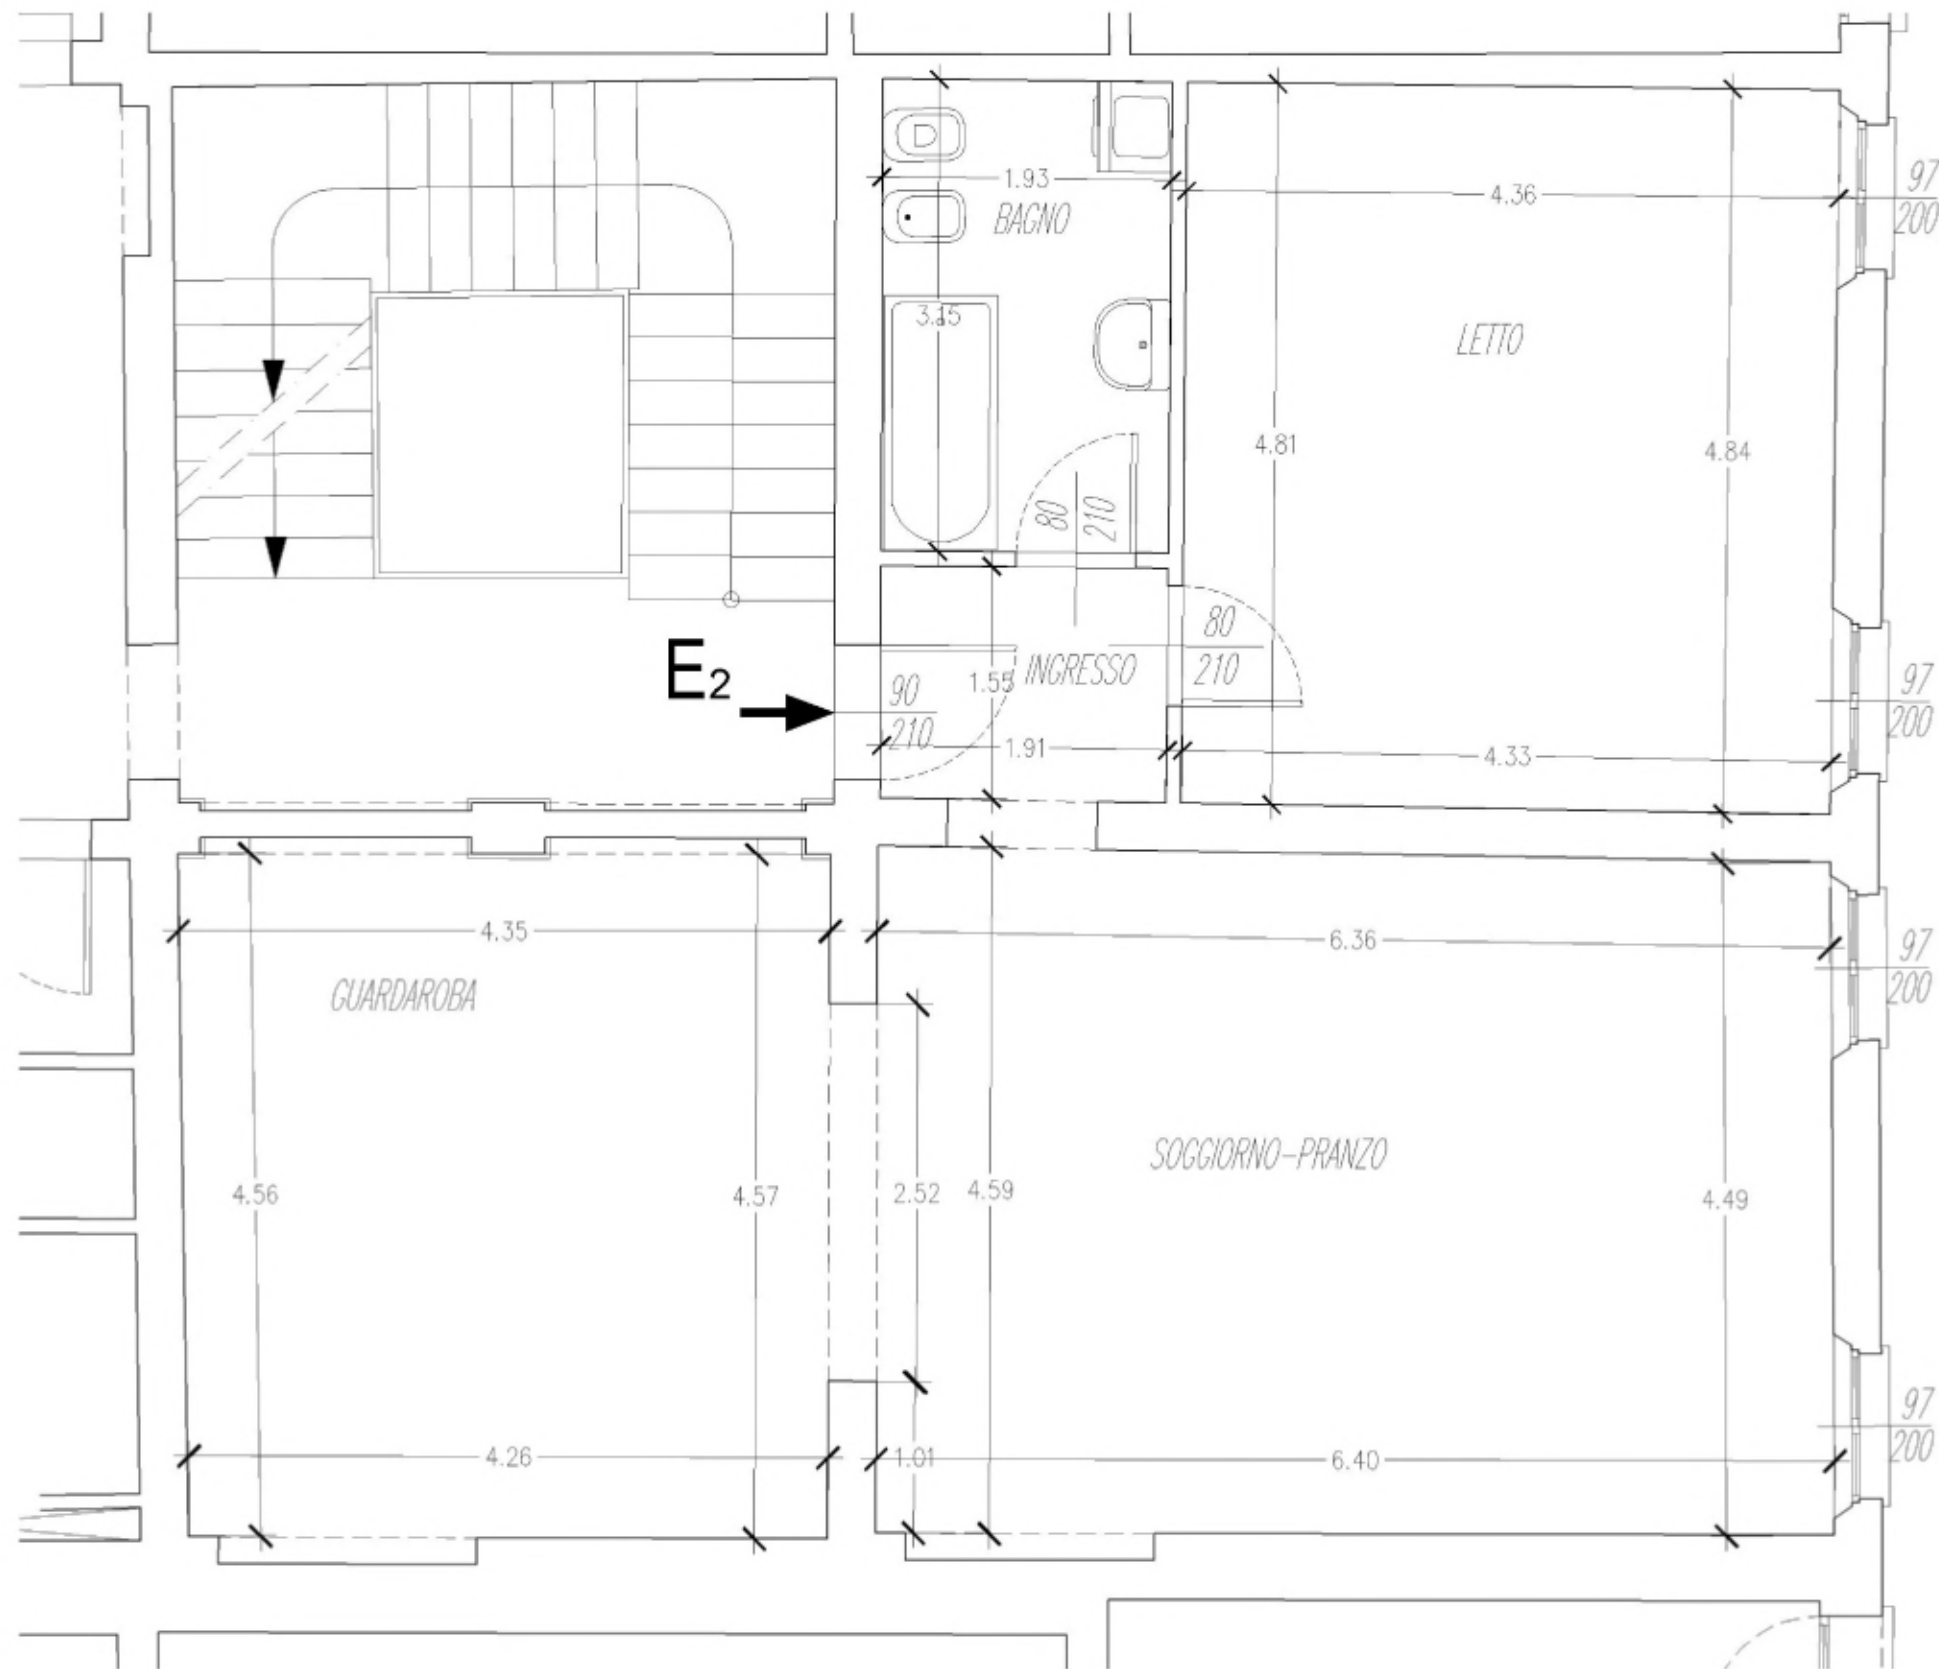

Recupero di Complesso Residenziale Storico - Piazza Martiri, 40-42 - Carpi (Mo)